

日常清掃区域図面及びガラス清掃面積

○ 衛生容器・手洗いの洗浄


● 草花の散水手入れ(56.225㎡)

■ 掃除機かけモップ掛け(304.13㎡)

■ トイレ床洗浄(23.25㎡)

■ 絨毯掃除機掛け(92.925㎡)

事務本館 一階

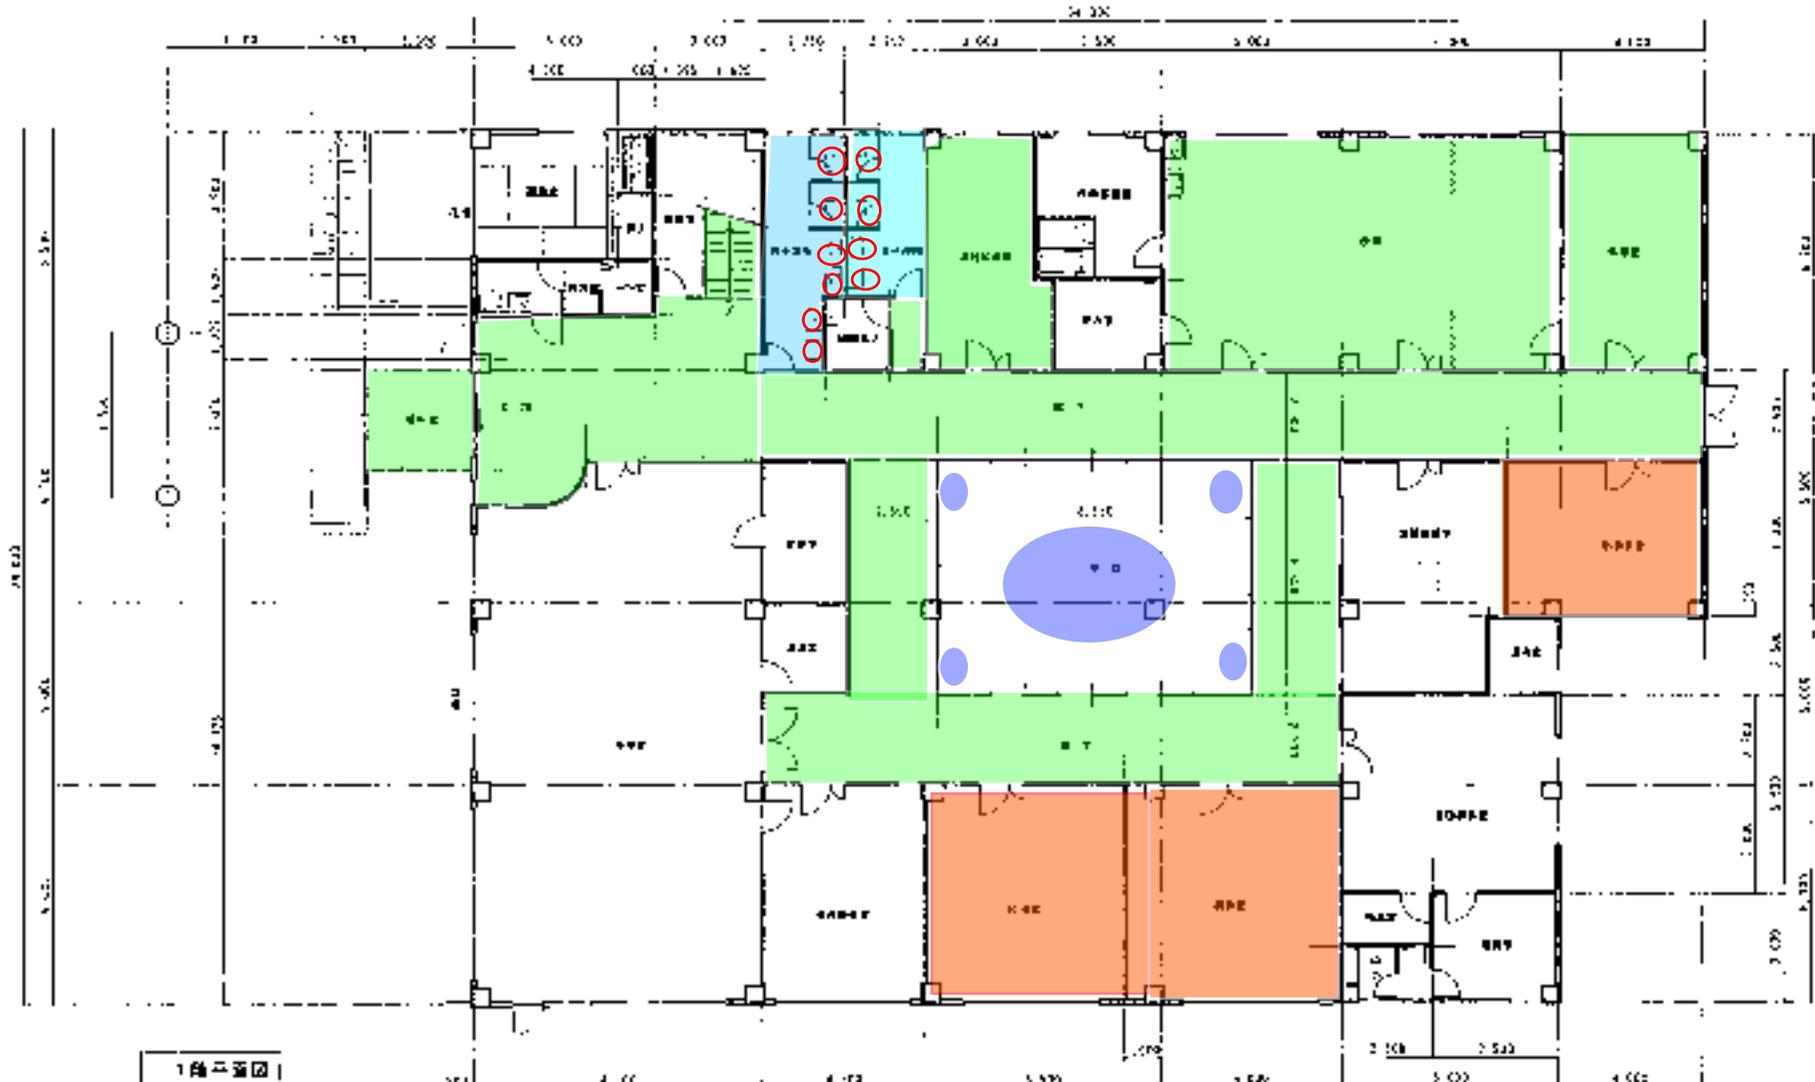

1階平面図




図名	竣工図書 事務本館 1階	図番	176-120	縮尺	1/200
作成	設計事務所 株式会社	作成日	2016.02.27	作成者	〇〇〇
確認	設計事務所 株式会社	確認日		確認者	〇〇〇

事務本館 二階

○ 衛生容器・手洗い器の洗浄

■ 掃除機かけモップ掛け(116㎡)

■ トイレ床洗浄(5㎡)

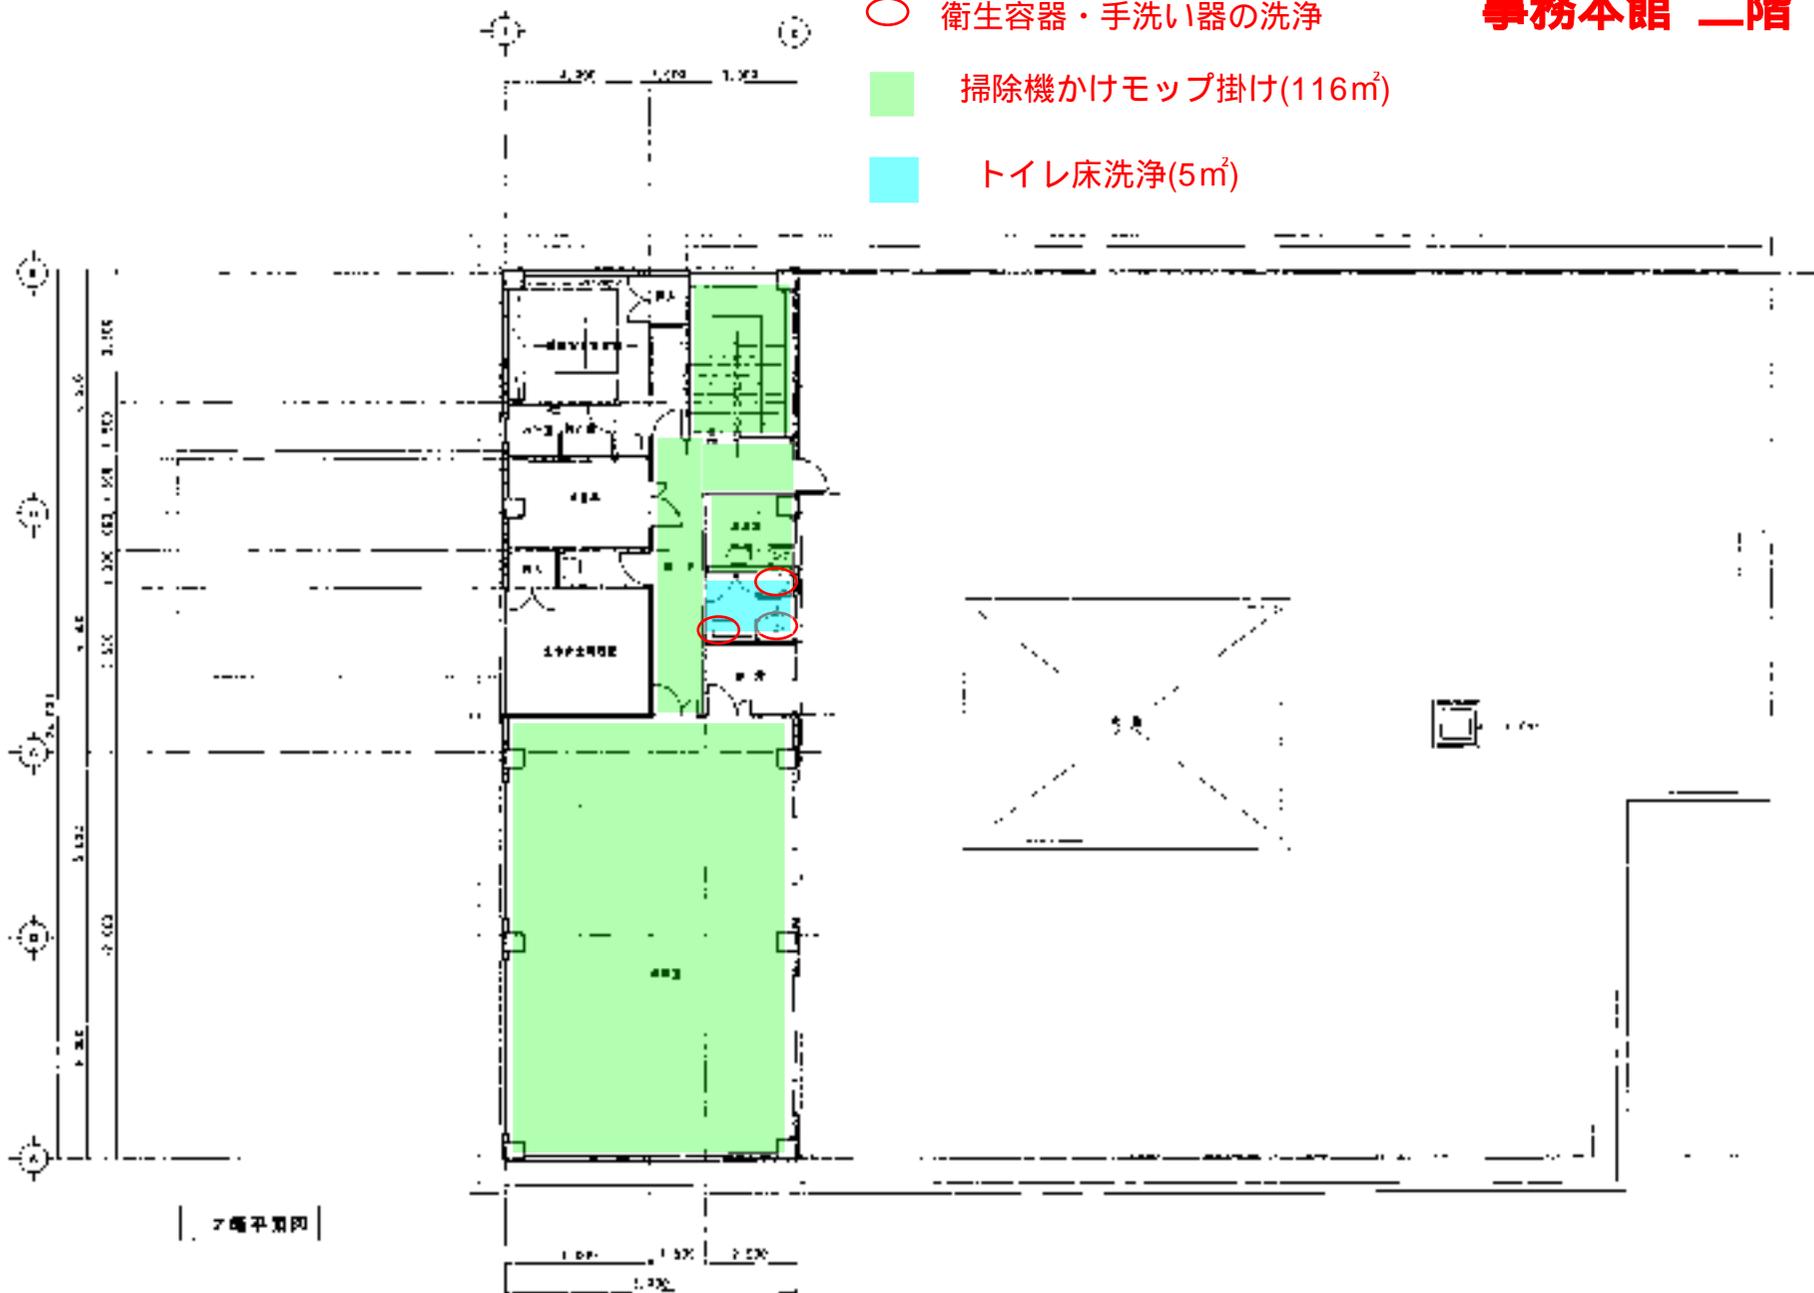

図面名	図面内容	図面番号	図面作成者	図面承認者	図面作成日
事務本館 2階	清掃計画	2023-02-01	〇〇〇	〇〇〇	2023.02.01
図面尺	1/100	図面単位	㎡	図面枚数	1/1
作成者	〇〇〇	承認者	〇〇〇	図面番号	2023-02-01

治療棟

治療棟


○ 衛生容器の洗浄

■ 建物外部掃き掃除(188㎡)

■ 掃除機かけモップ掛け(診療科 265.8㎡、他廊下等 302.75㎡、2F廊下 32.5㎡、階段 24㎡)

■ トイレ床洗浄(1F 15㎡、2F 6.25㎡)

■ 自動ドアの拭き掃除・溝のホコリとり

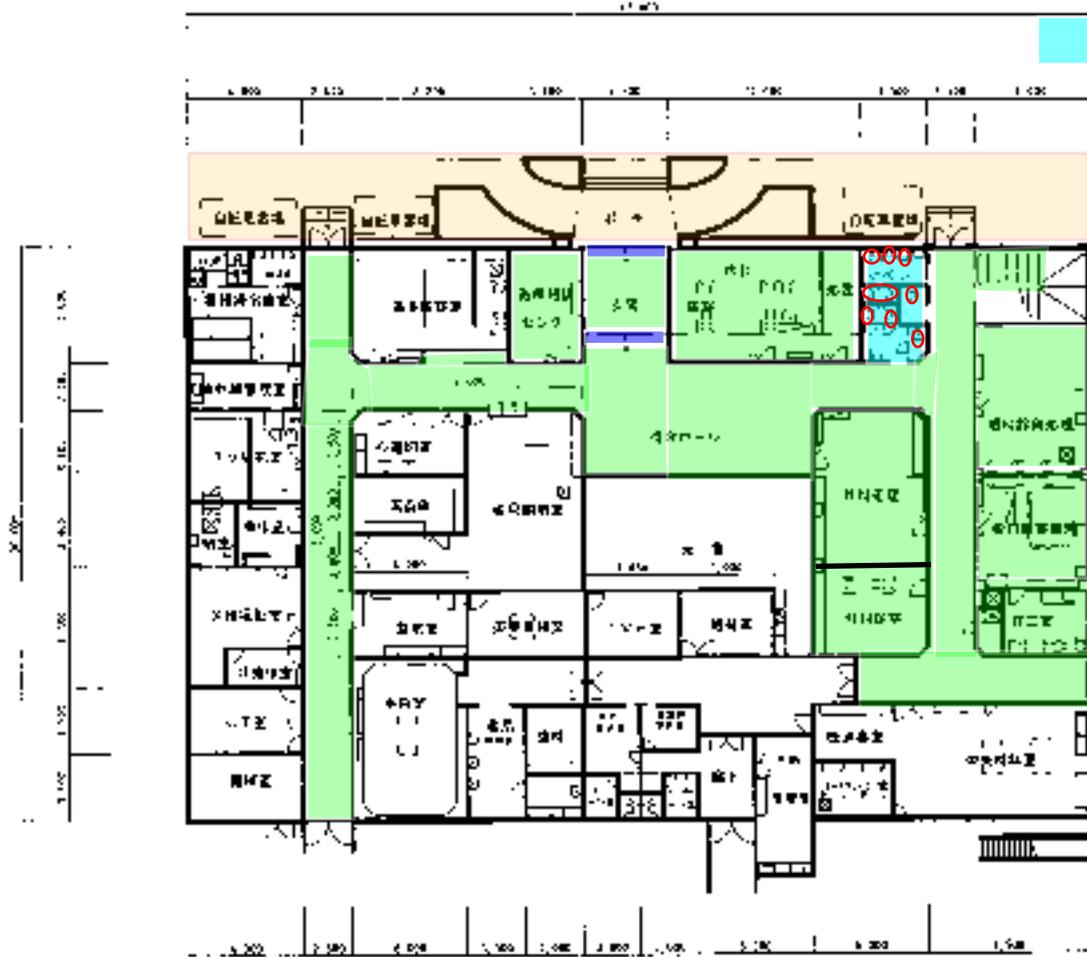


1階平面図



2階平面図


項目	内容	単位	数	備考
床面積	延床面積内、外壁面面積	㎡	4,121	
床面積	延床面積内、内床面積	㎡	3,777	
床面積	延床面積内、天井面積	㎡	4,121	

渡り廊下

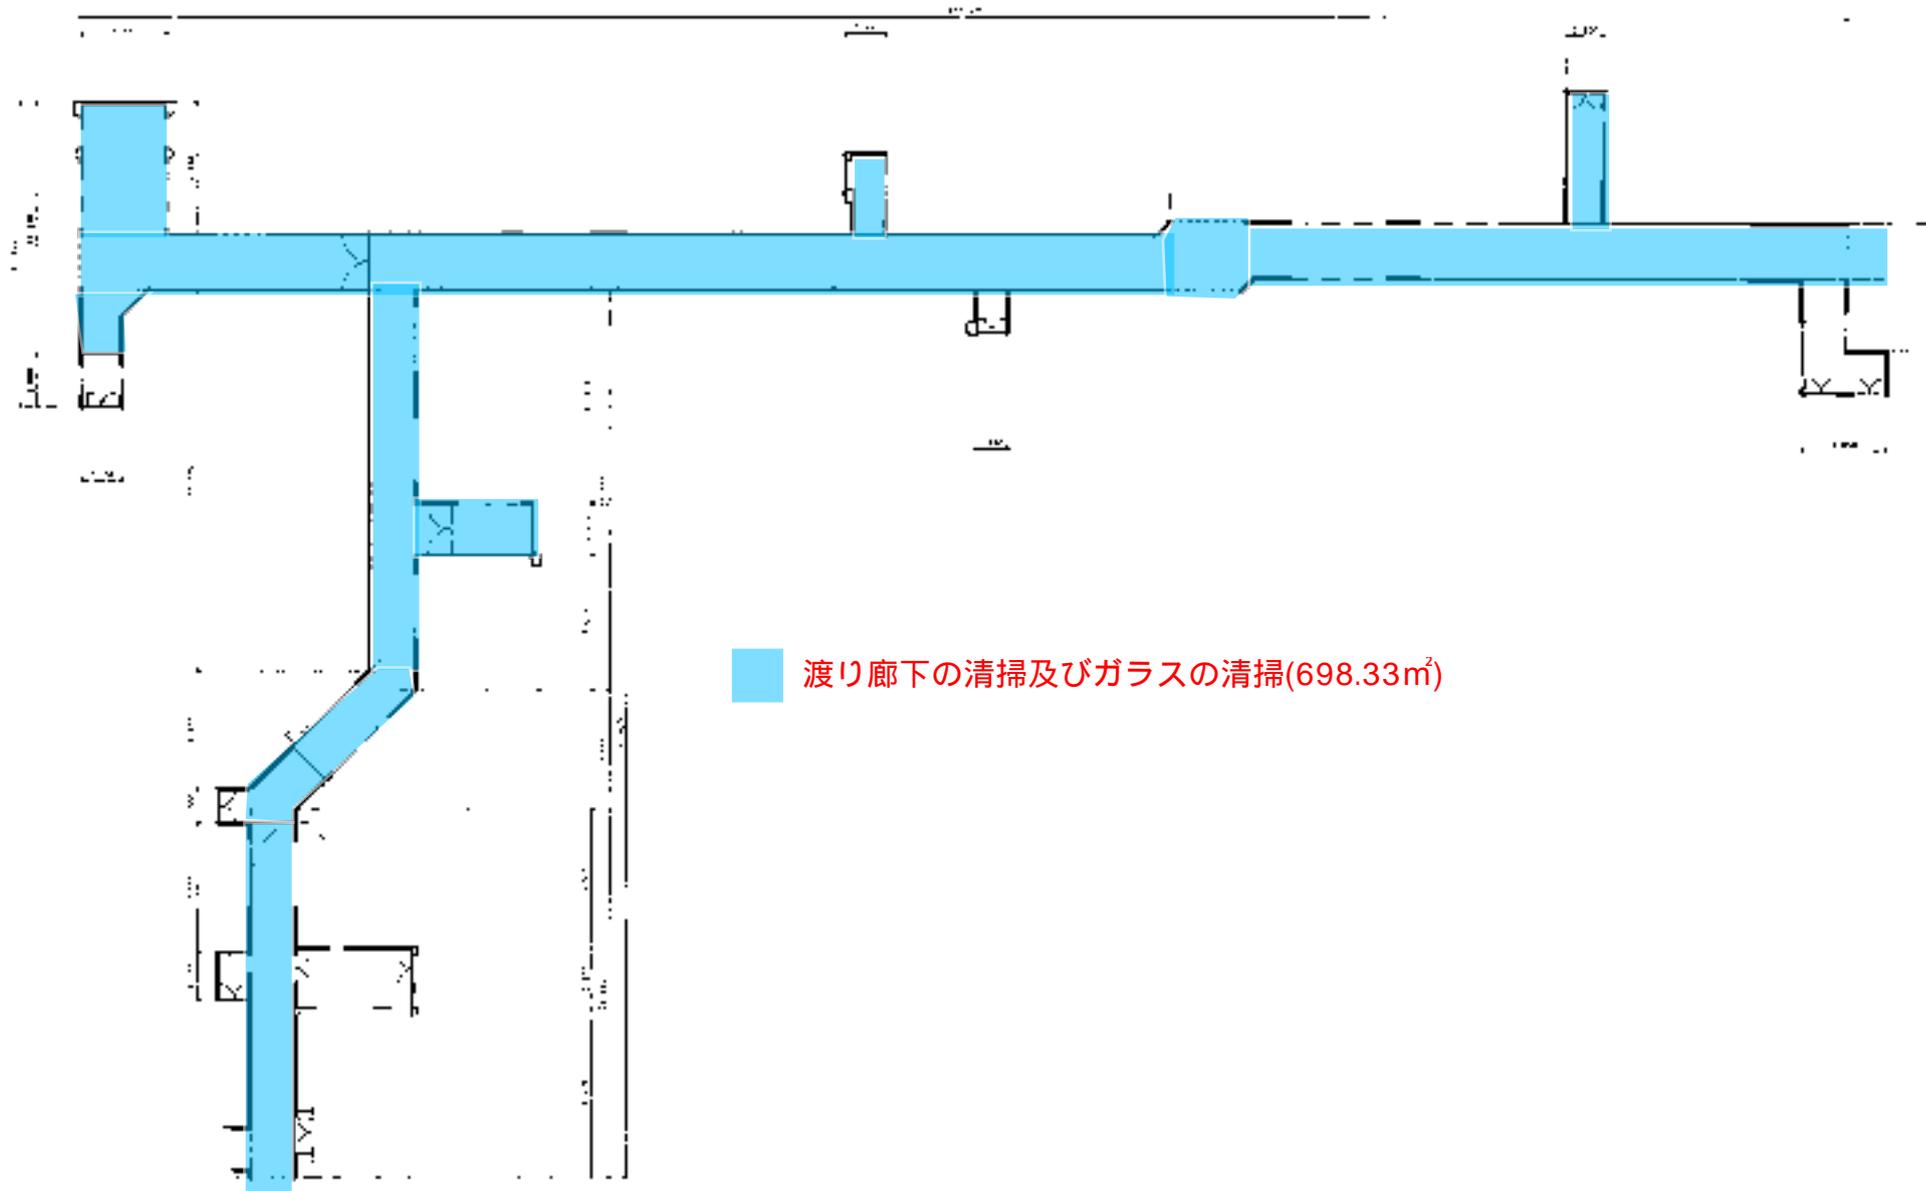

■ 渡り廊下の清掃及びガラスの清掃(698.33㎡)


渡り廊下

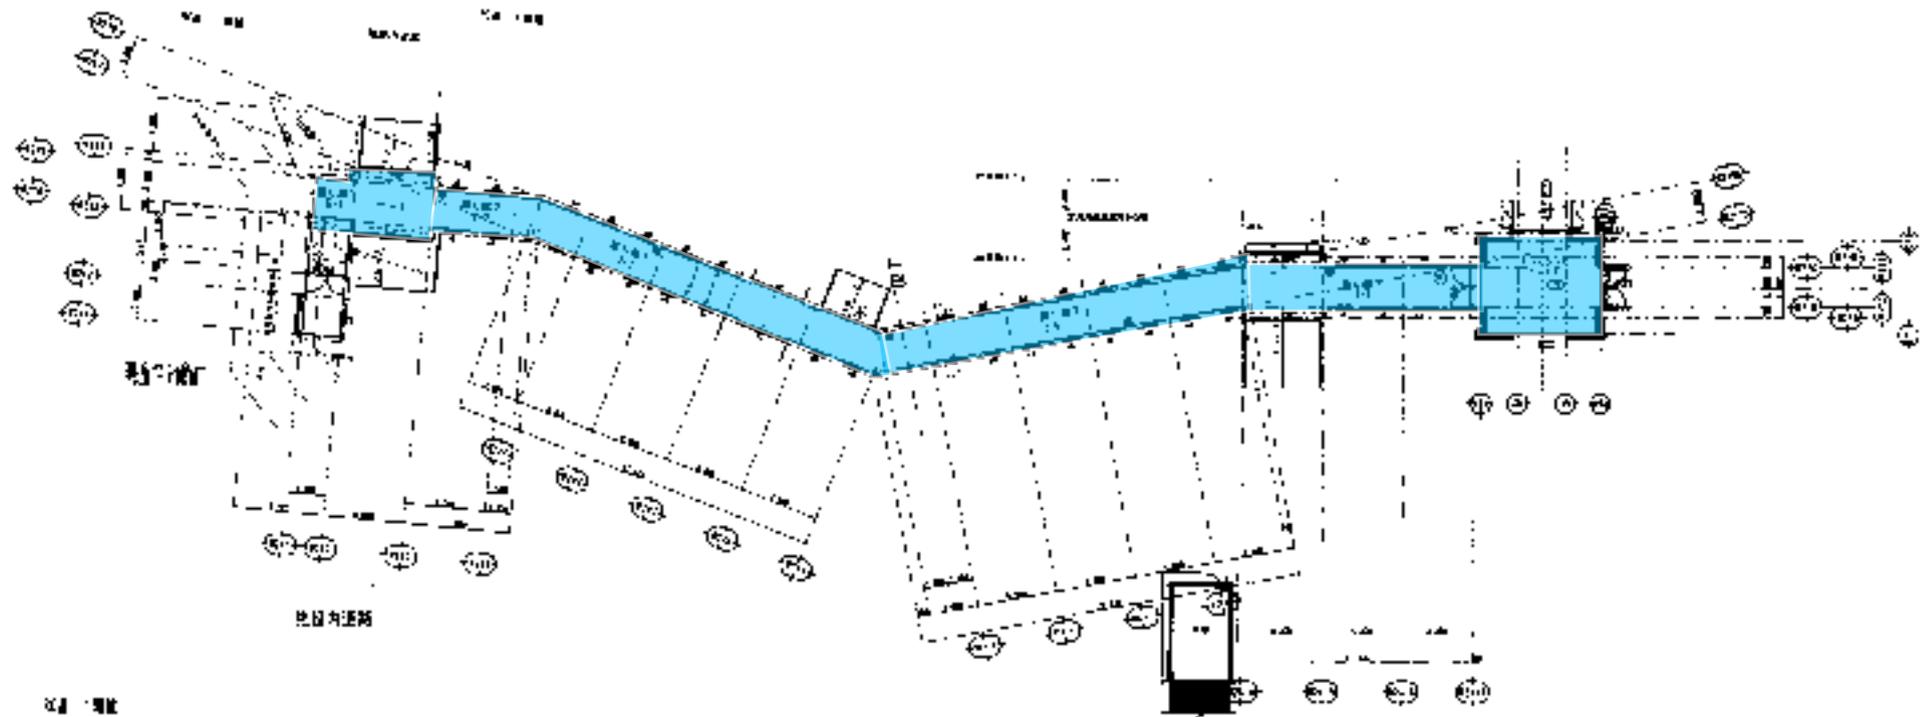

■ 渡り廊下の清掃及びガラスの清掃(296.055㎡)

▲	ガラス清掃
■	廊下清掃
□	その他
○	ガラス清掃


渡り廊下

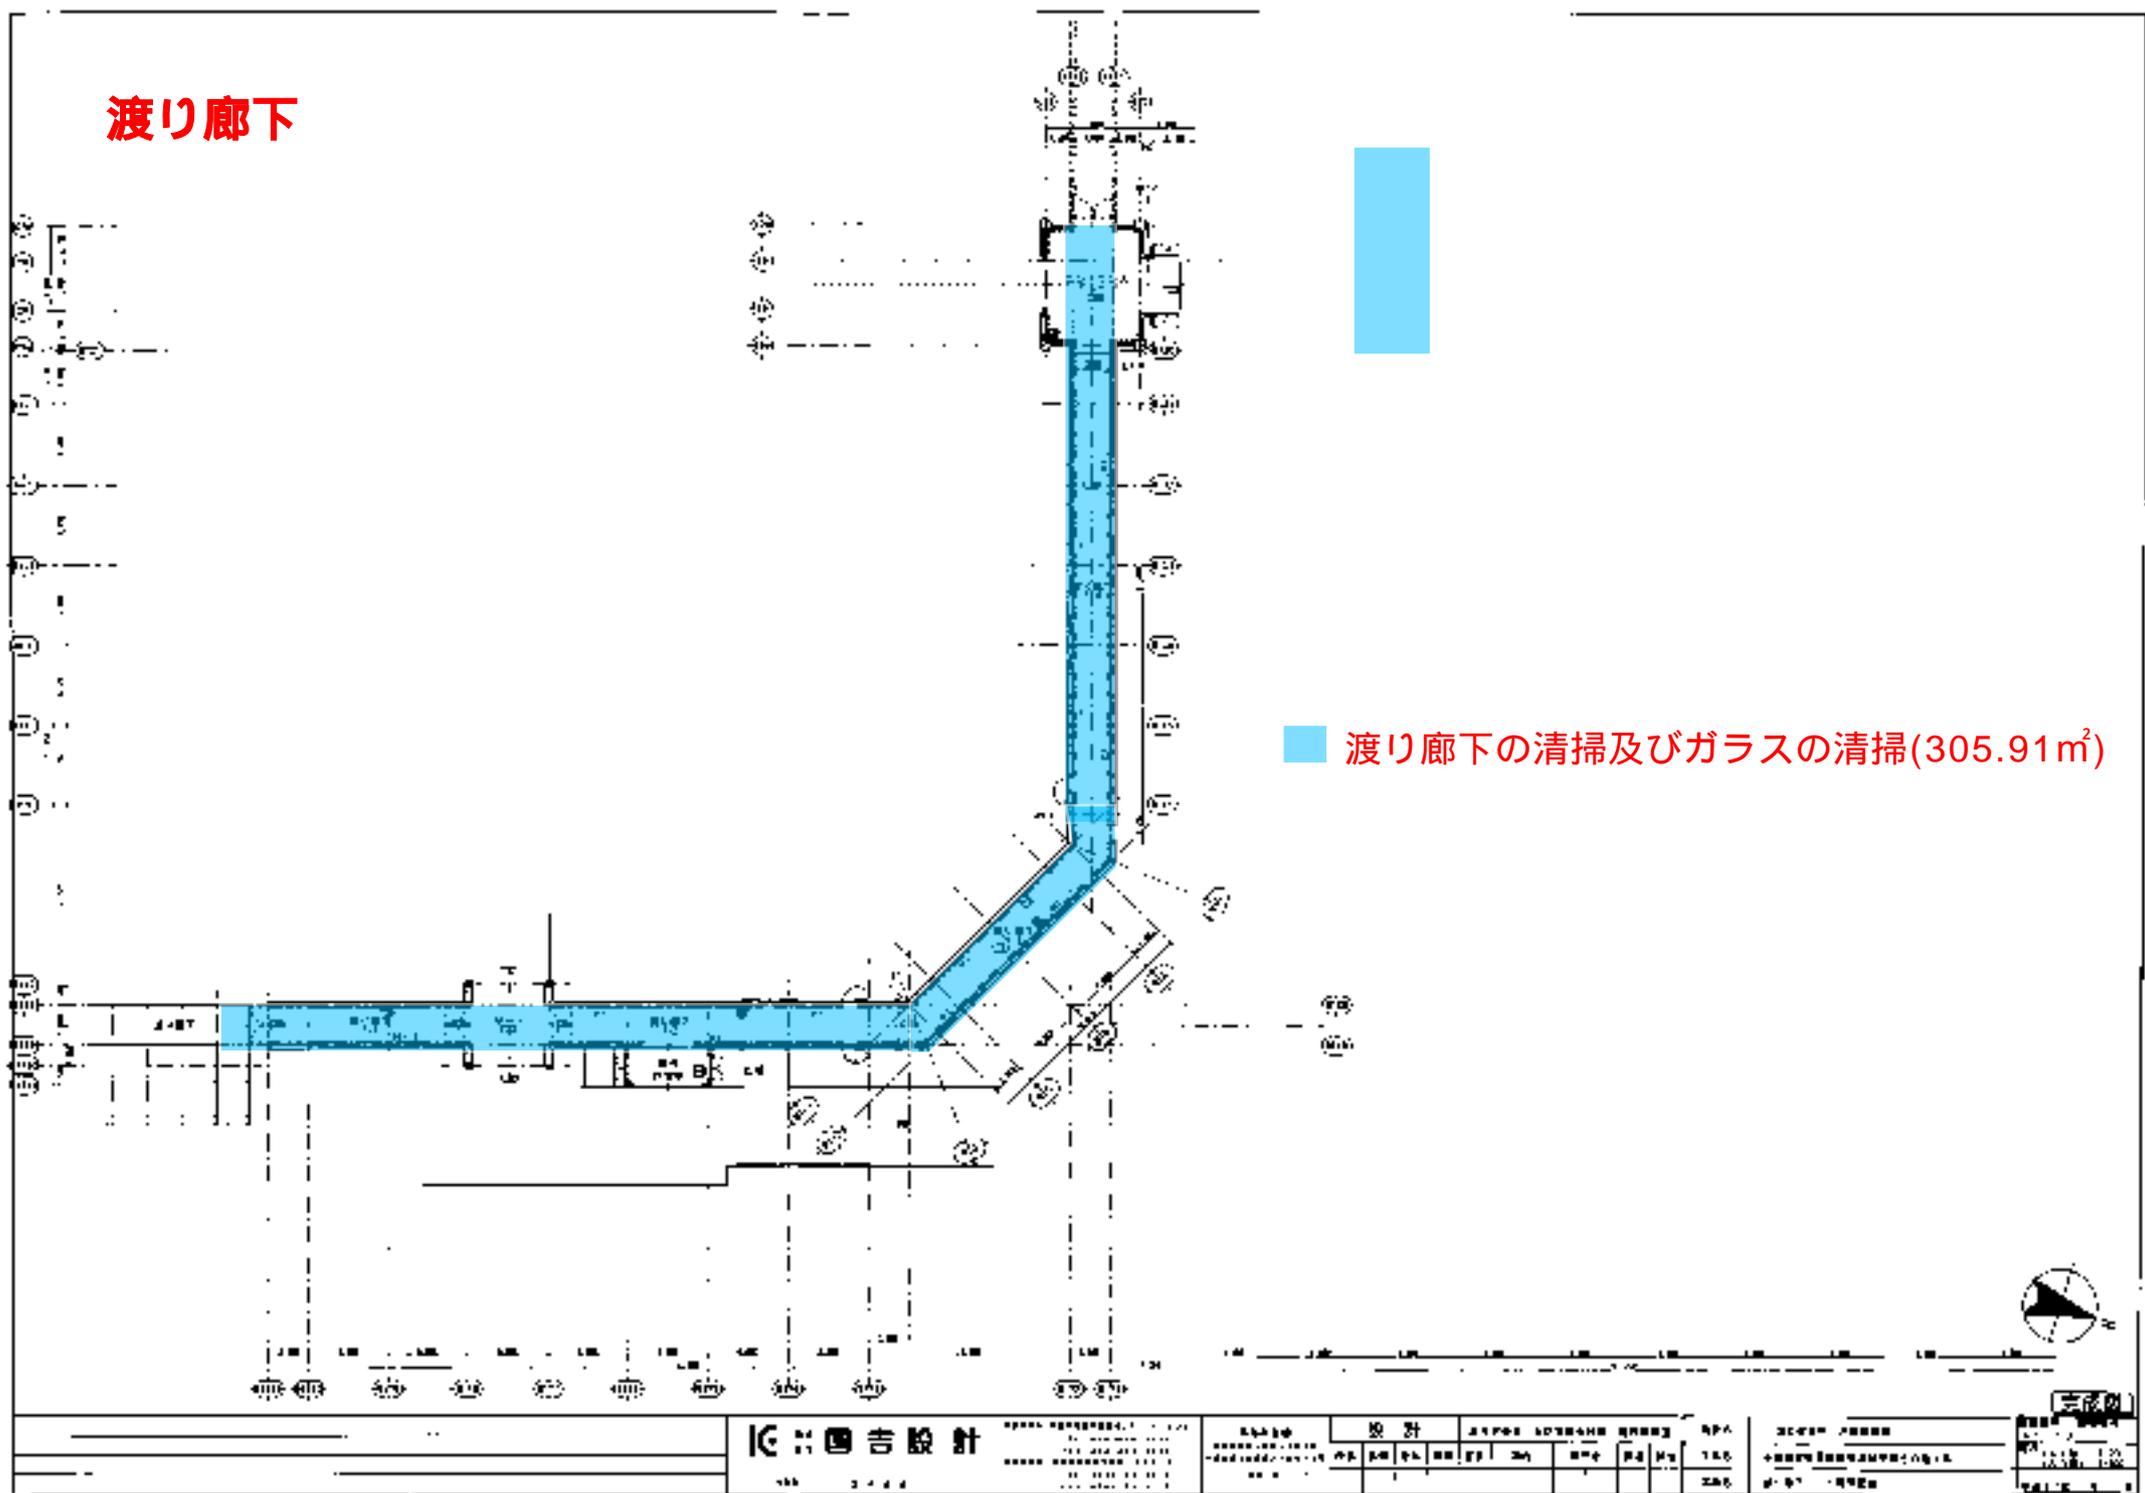

■ 渡り廊下の清掃及びガラスの清掃(305.91㎡)



第1センター

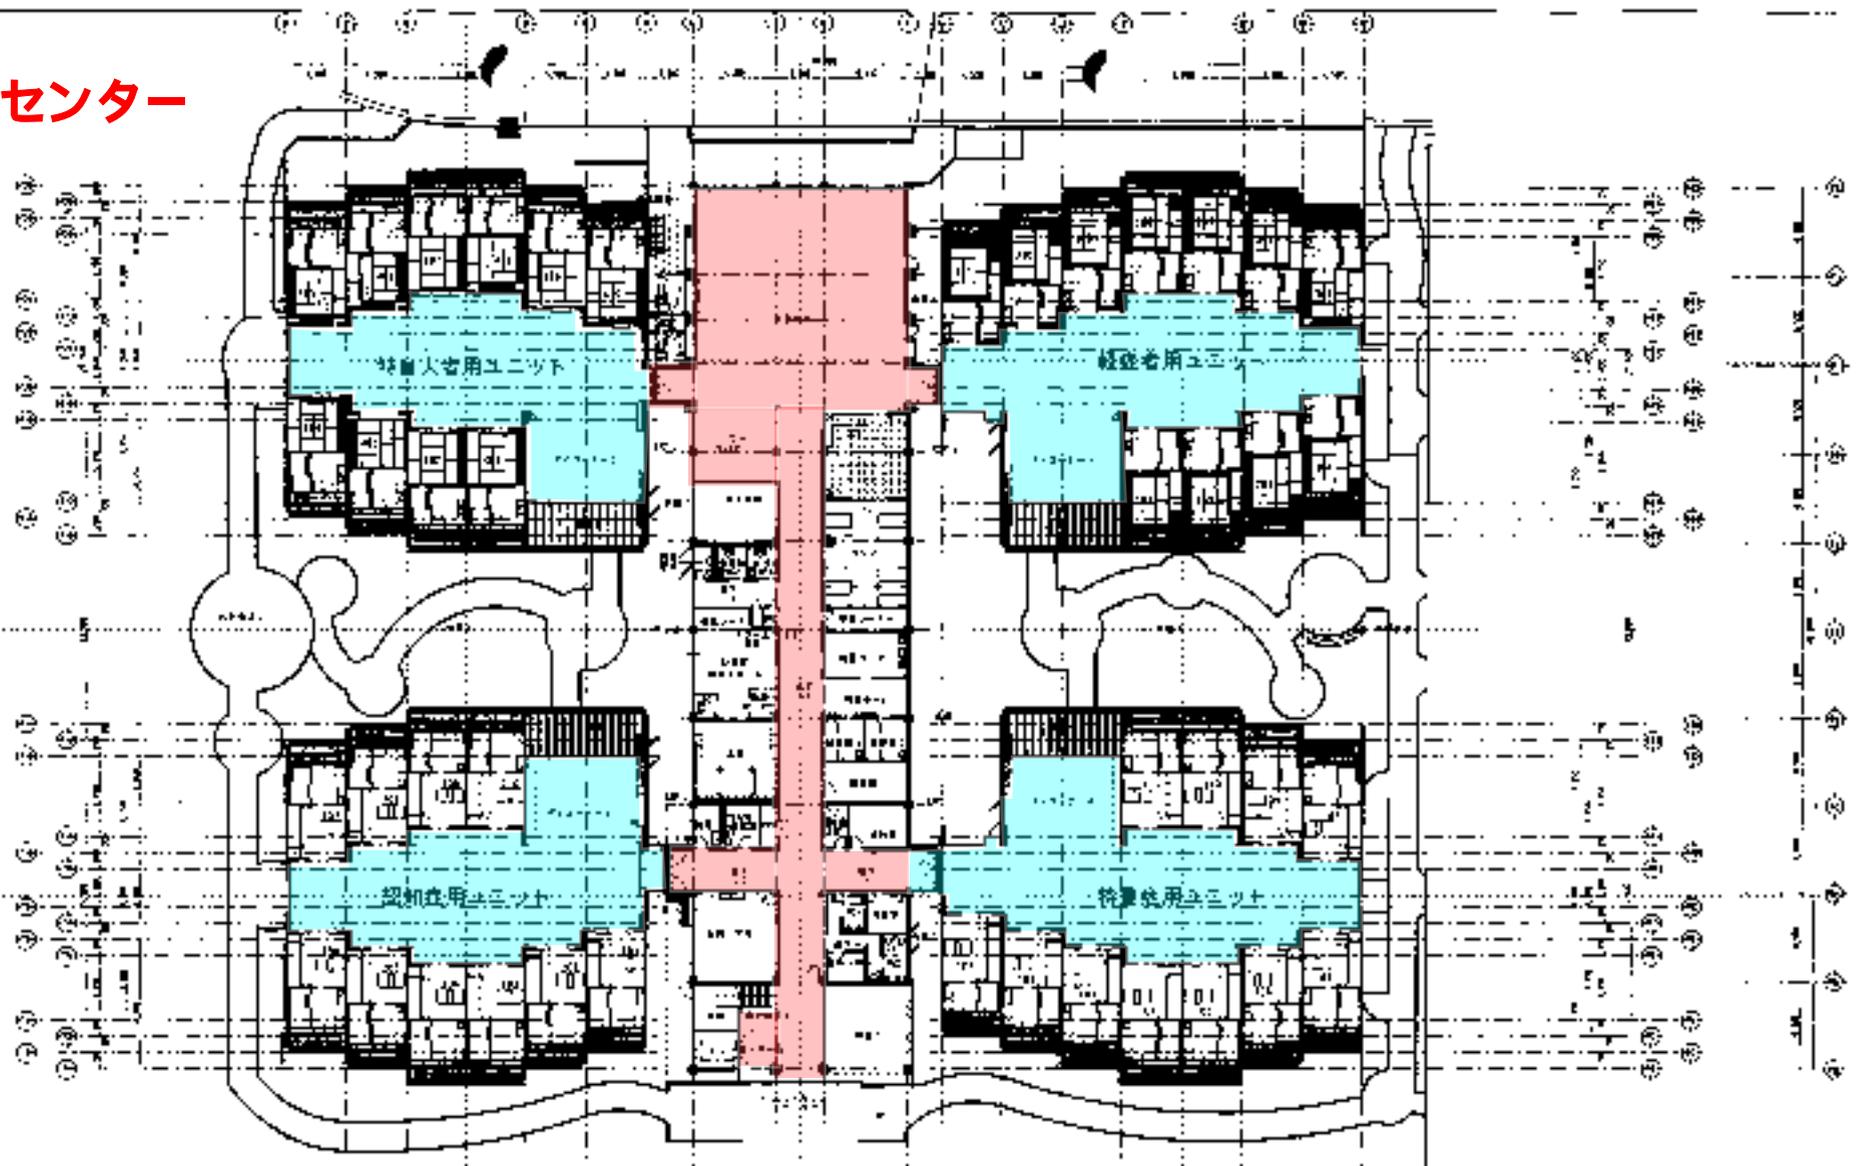


毎日清掃(542.07㎡)
 (3月に1回洗浄機による洗浄清掃)

洗浄機による洗浄清掃(月1回)(862.2㎡)

図名	第1センターフロア計画図	図番	1-1-111	縮尺	1/100	作成	2014
設計	国土院 国土院 国土院 国土院	監修	国土院	確認	国土院	承認	国土院
作成	国土院 国土院 国土院 国土院	修正	国土院	備考		備考	



第1センター 二階

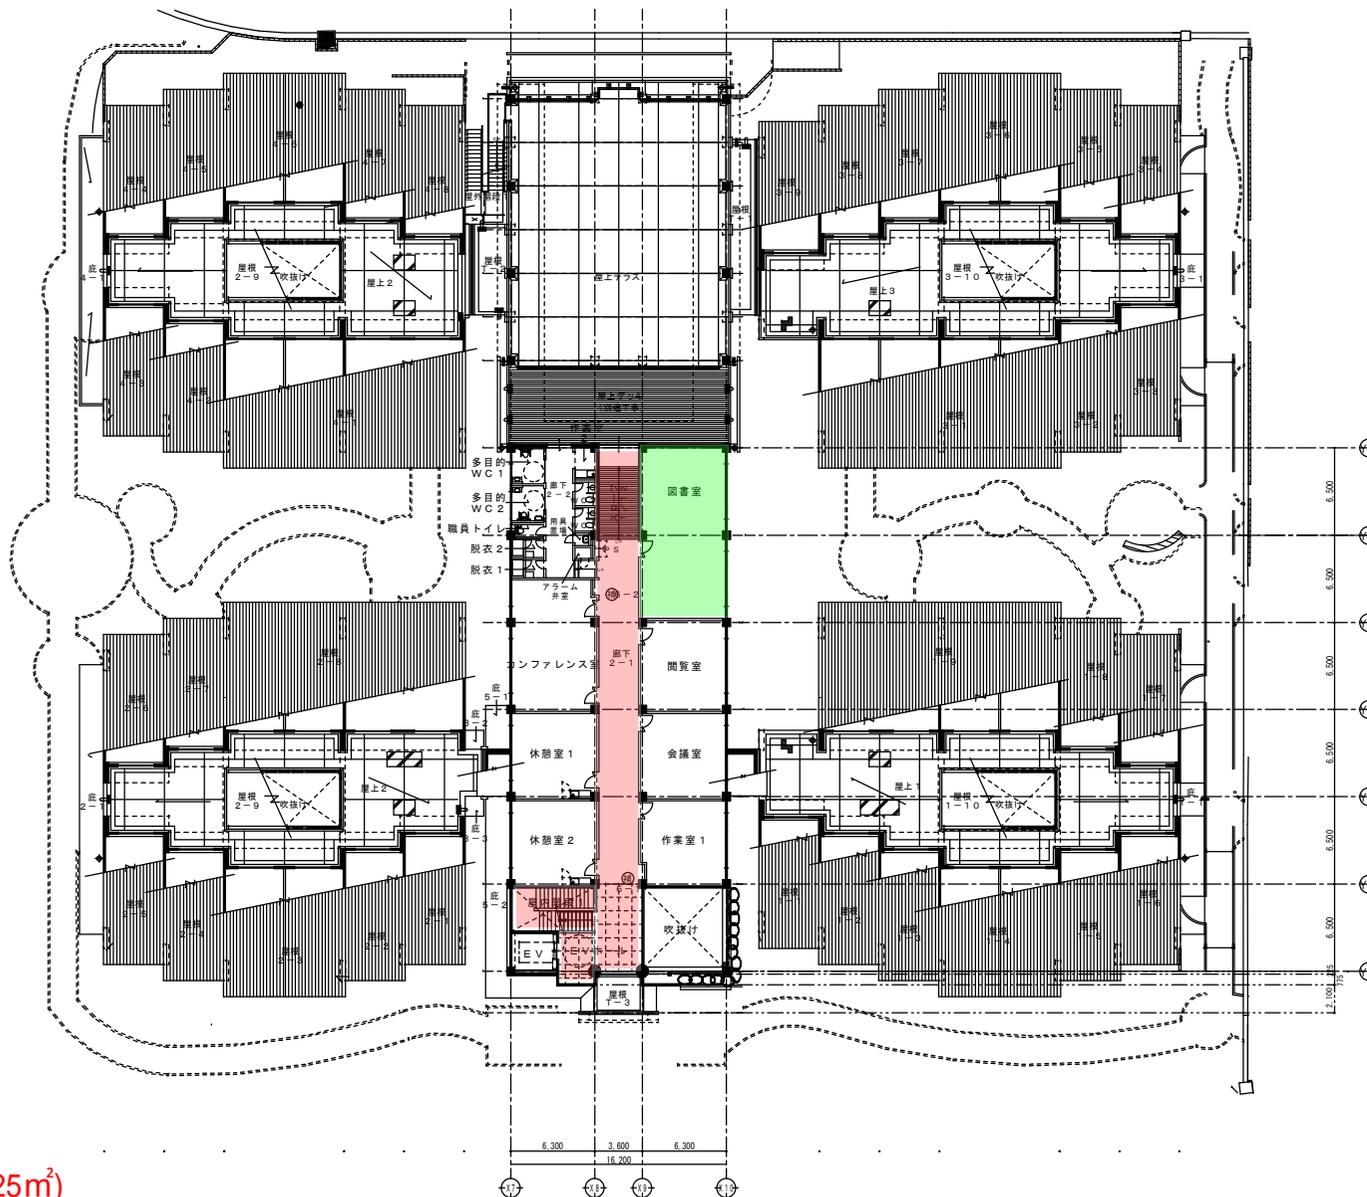


毎日清掃(181.125㎡)
 うち、階段部分18.9㎡

週一回清掃(81.9㎡)

施設名	国立療養所沖縄愛楽園	建物名称	新第1センター(2F)	延面積	4113.06㎡	図面番号	種類番号
口産名	国立療養所沖縄愛楽園庁舎口産	構造	RC2F	延面積	4321.64㎡	縮尺	1/4 1/3
所在地	沖縄県名護市字濱井出1192	建築年月	H22.3				平成22年 月 日

第2センター

改修後

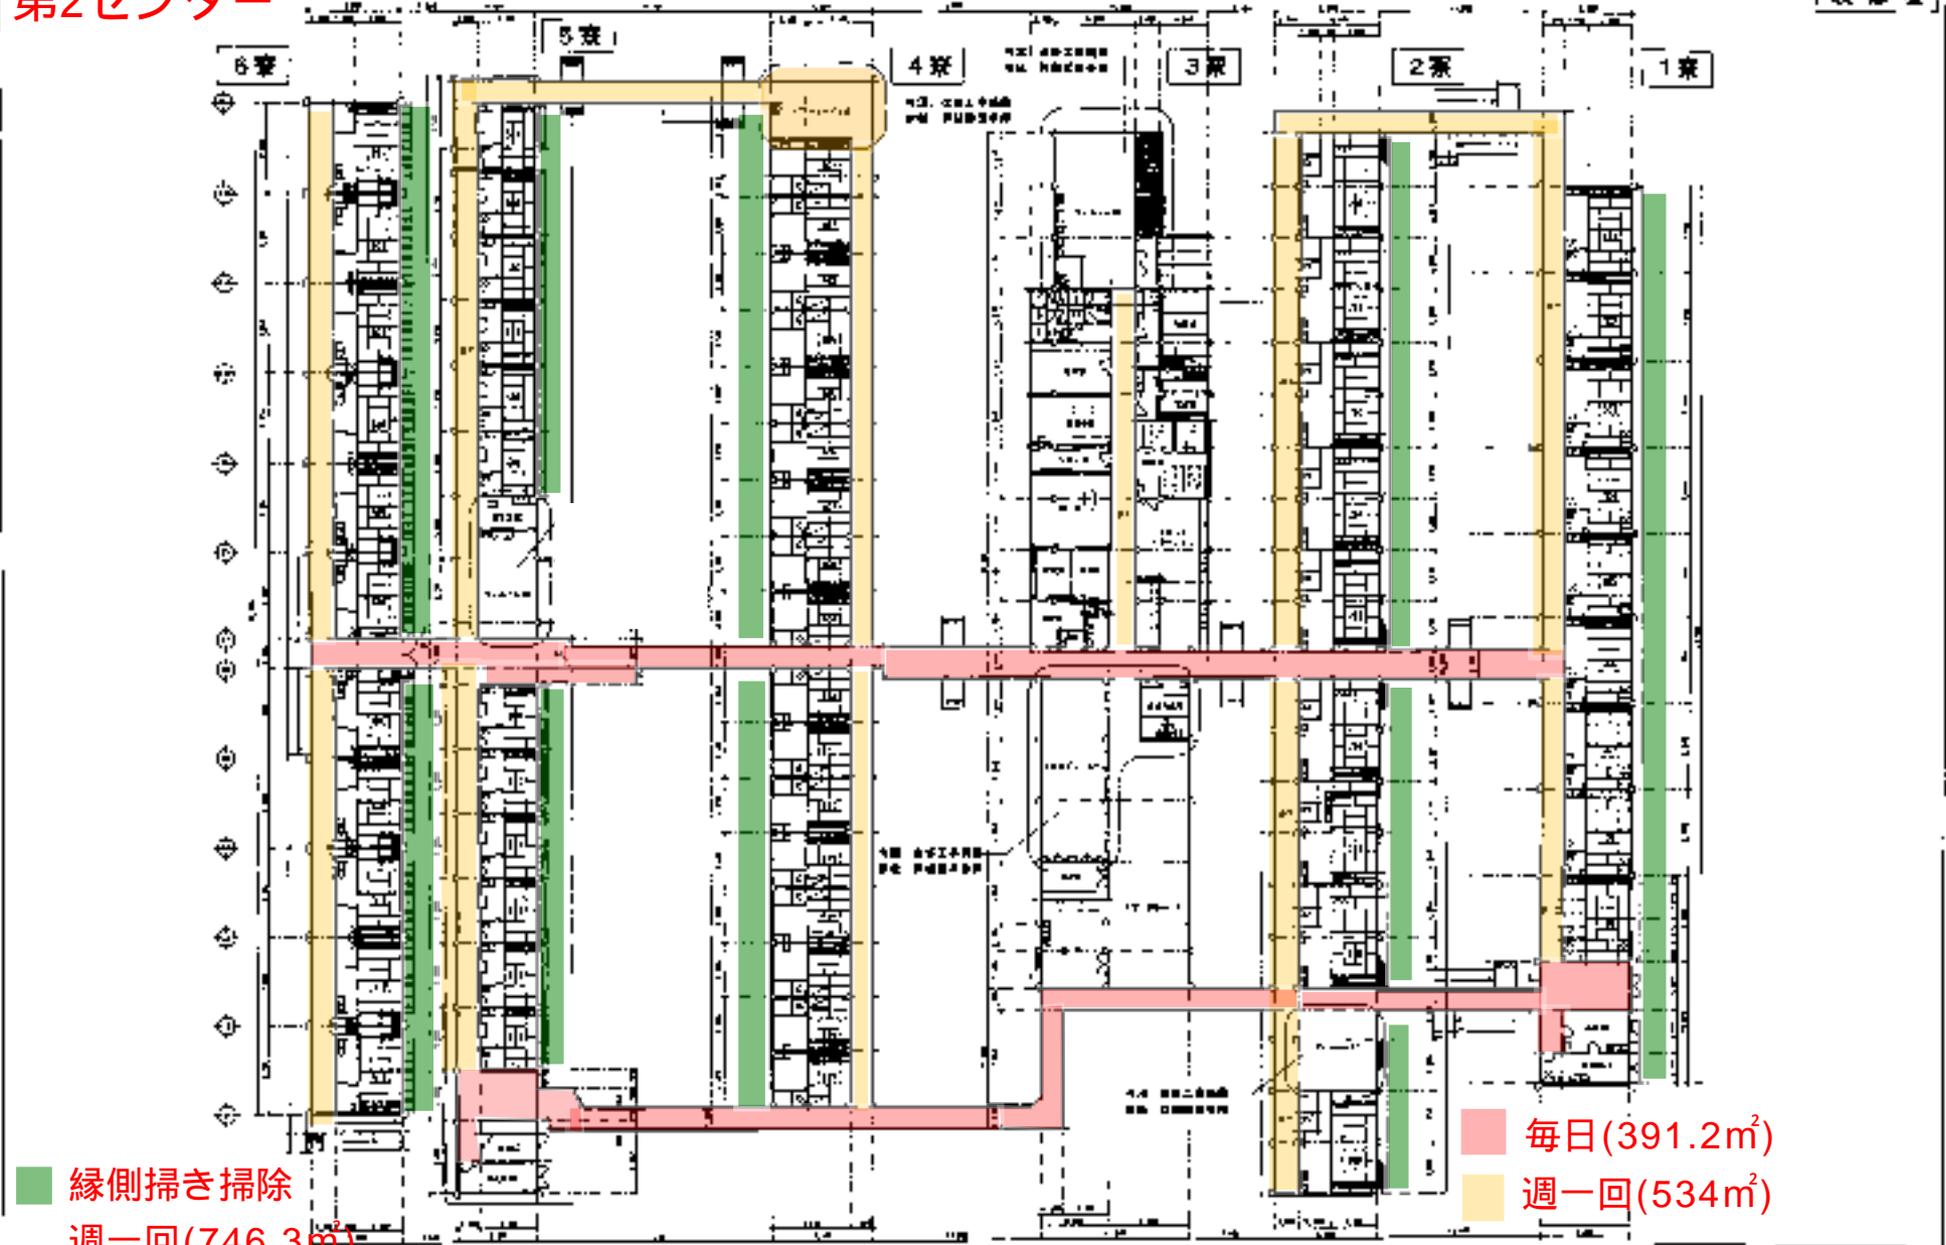


縁側掃き掃除
週一回(746.3㎡)

毎日(391.2㎡)
週一回(534㎡)

第2センター 施設改善工事		建築計画 株式会社 建築設計事務所 (〒100-0001 東京都千代田区千代田1-1-1) TEL: 03-XXXX-XXXX FAX: 03-XXXX-XXXX		図番 210 210	
建築設計 株式会社 建築設計事務所 〒100-0001 東京都千代田区千代田1-1-1 TEL: 03-XXXX-XXXX FAX: 03-XXXX-XXXX		図名 施設改善工事 210		日付 2024.10.10 2024.10.10	

第6センター

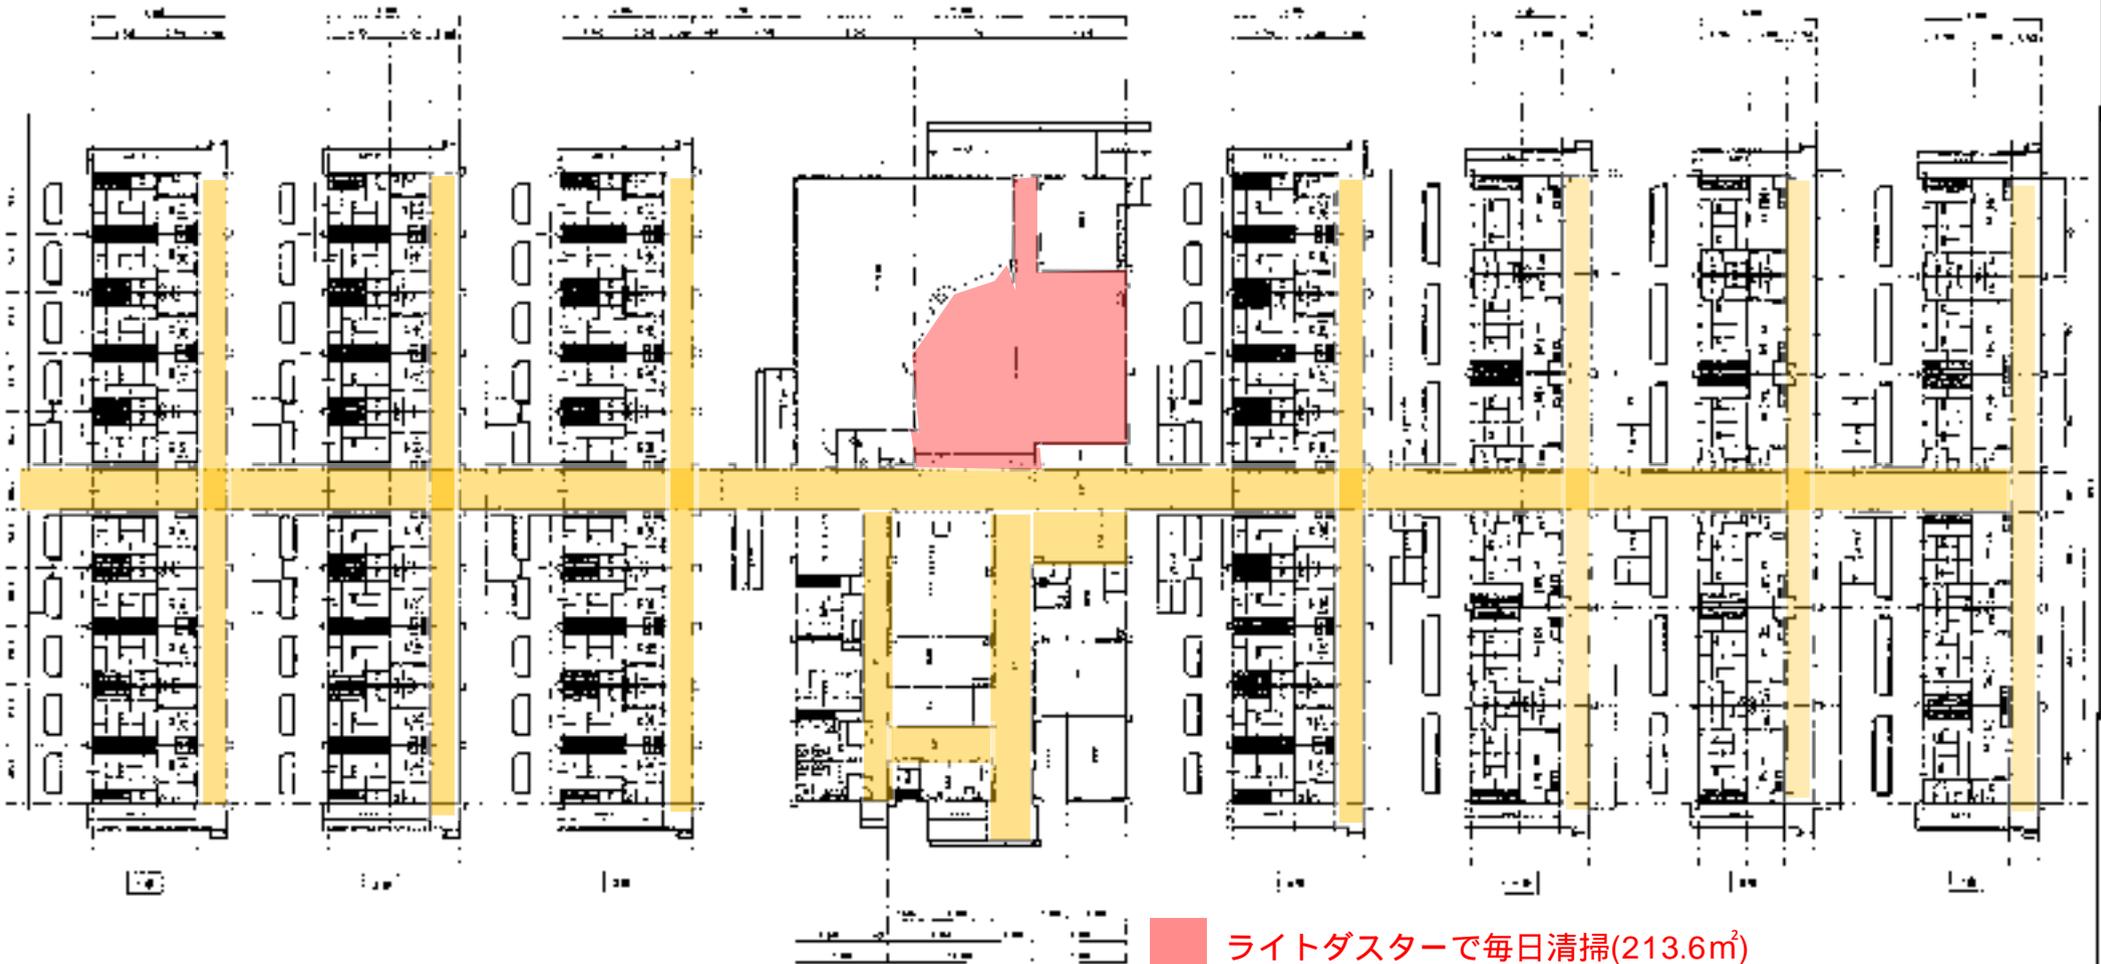

■ ライトダスターで毎日清掃(213.6㎡)

■ 床面洗浄機での洗浄清掃(週2回)(685.3㎡)

図名	第6センター清掃計画図	図号	第6センター	作成	2018.10.1
作成	株式会社 株式会社	図面	4.1.1.1.1	承認	2018.10.1
印刷	株式会社	図面	4.1.1.1.1	印刷	2018.10.1

1F男子更衣棟

清掃区域(月・水・金)(263.34㎡)

清掃区域(6月に一度)(16.66㎡)

面積記号	
1F	115.00 × 14.50 = 1667.50
合計	1667.50
面積記号	
1F	115.00 × 14.50 = 1667.50
2F	115.00 × 14.50 = 1667.50
合計	3335.00



項目	内容	担当者	担当人	備考
作成者	設計事務所/設計者	監理人	○○○	
承認者	設計事務所/設計者	確認者	○○○	図面番号
作成日	年月日	印刷日	年月日	

2F女子更衣棟





清掃区域(月・水・金)(274.12㎡)

清掃区域(6月に一度)(5.88㎡)

100

図面名	2F女子更衣棟	図面番号	2F-001	図面種類	平面図
作成者	〇〇〇	承認者	〇〇〇	作成日	〇〇/〇〇/〇〇
更新者	〇〇〇	更新日	〇〇/〇〇/〇〇	更新理由	〇〇〇

交流会館 一階

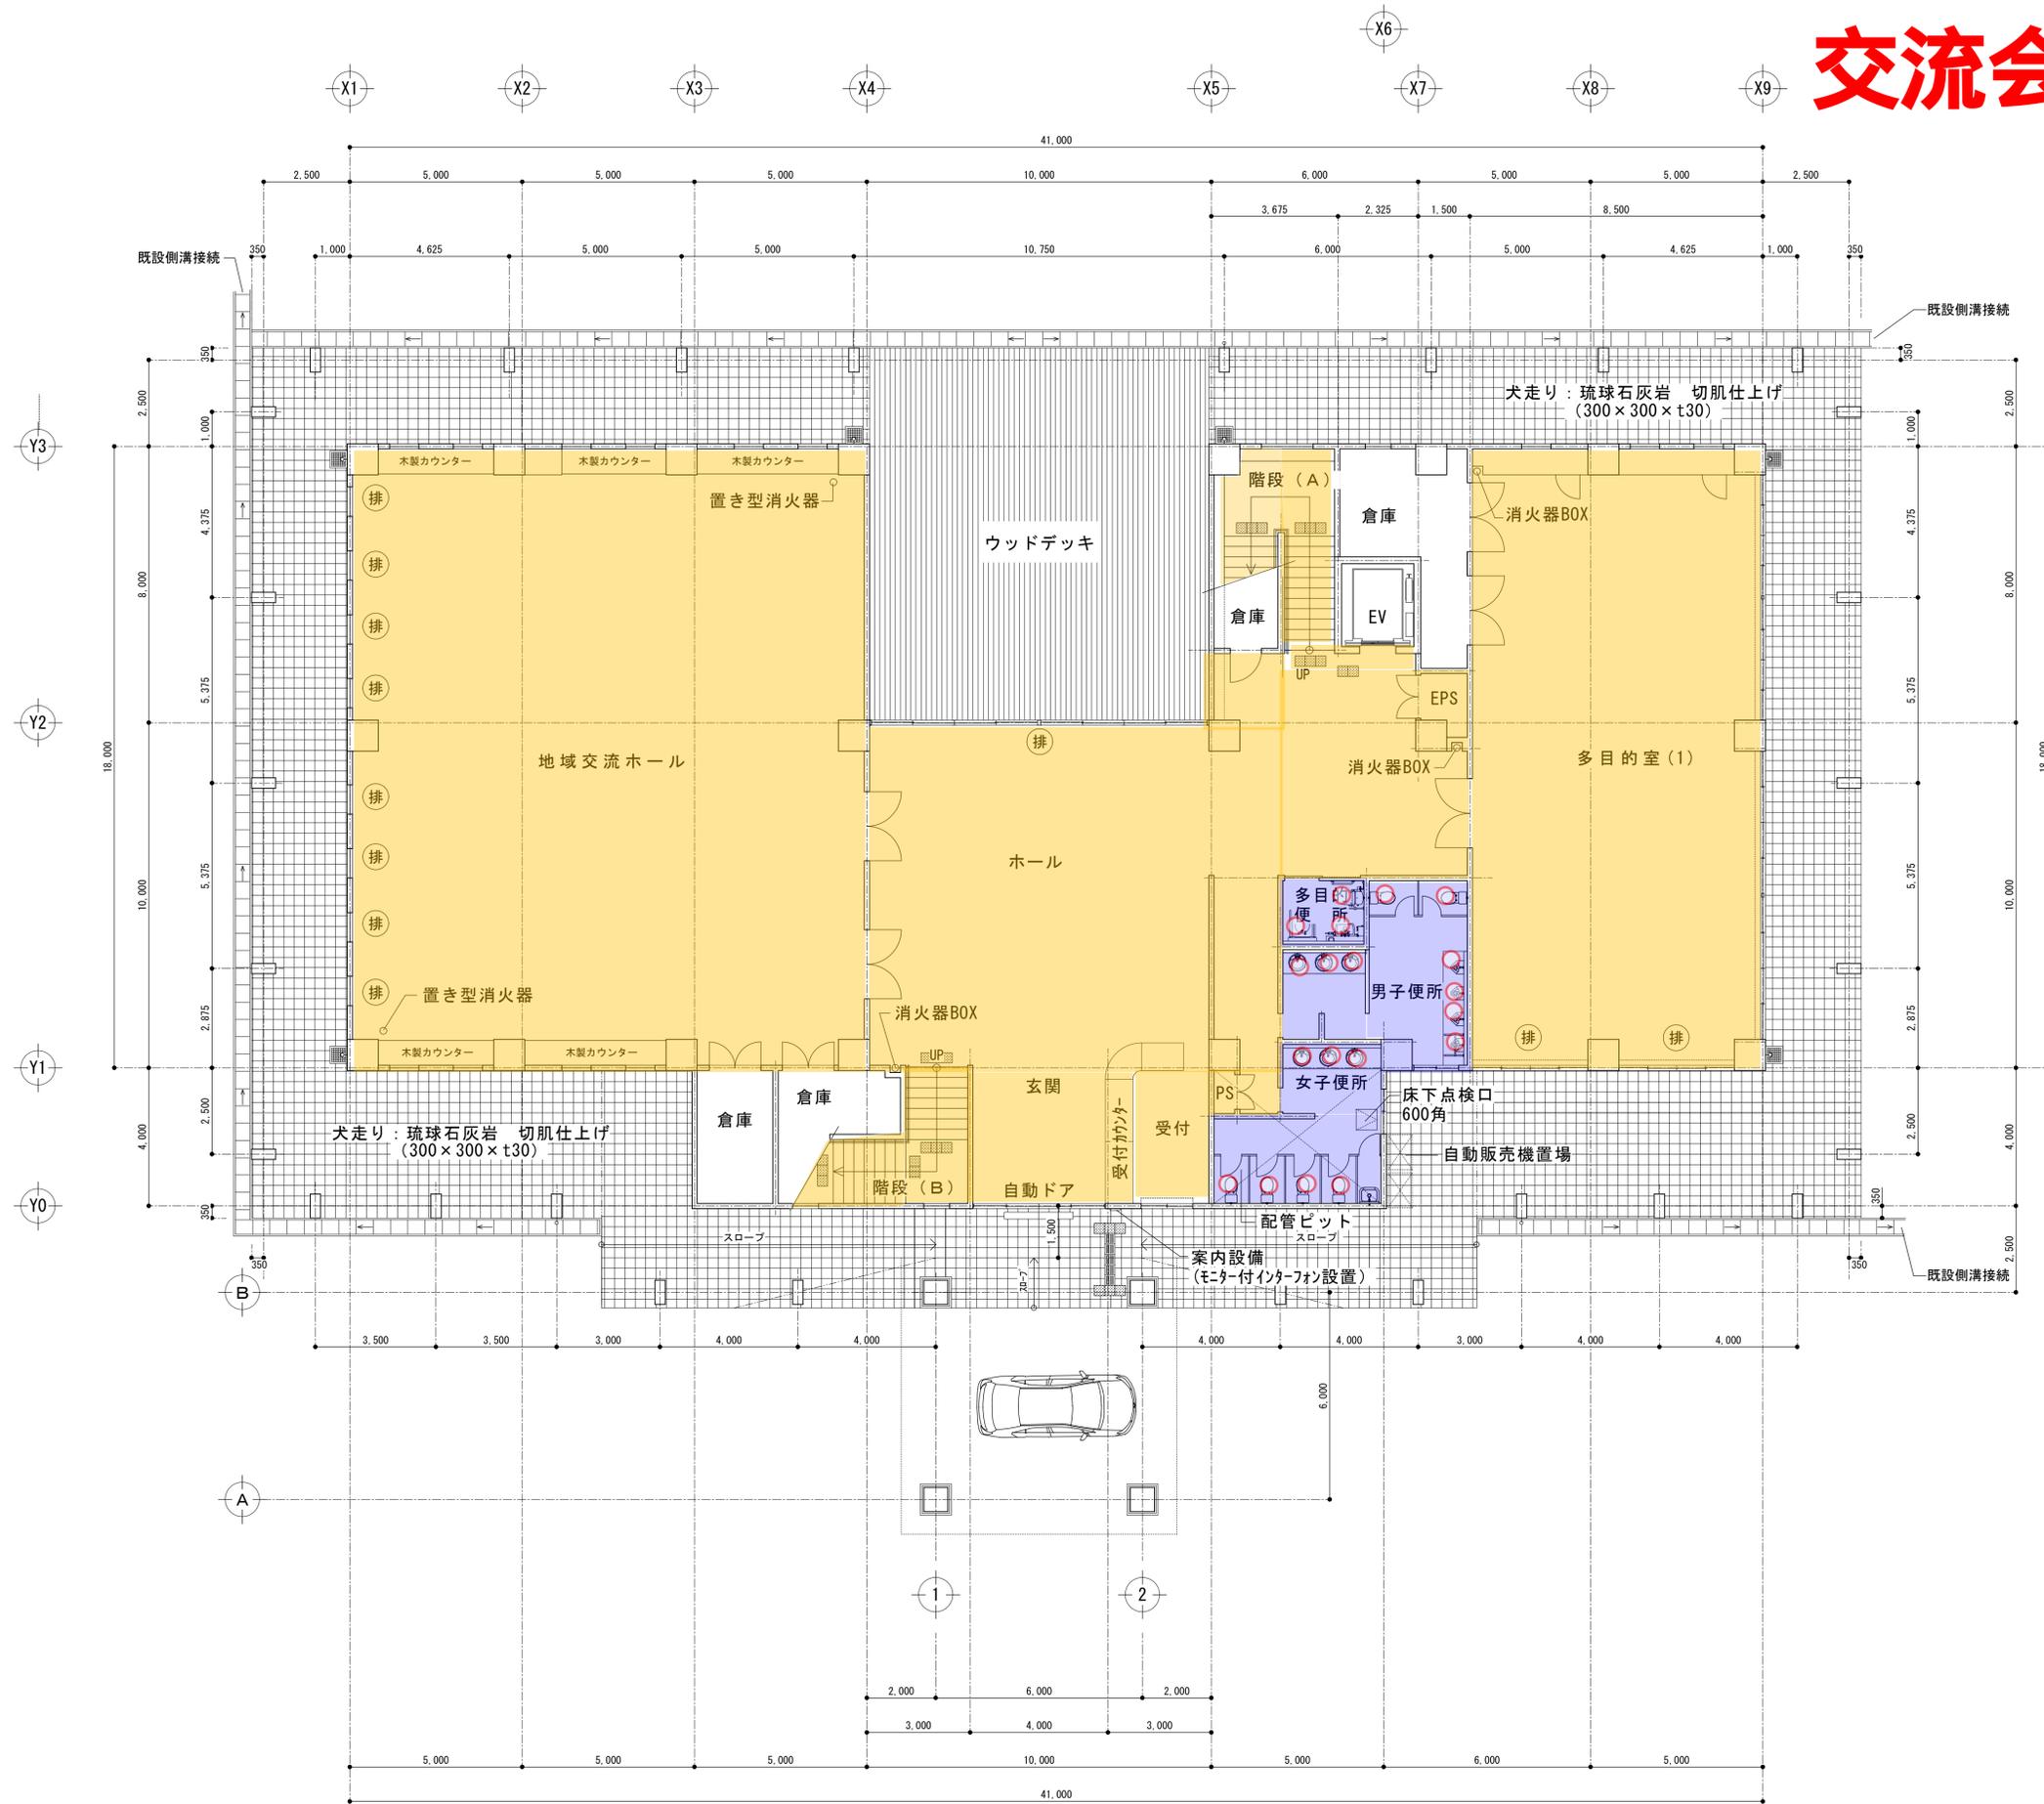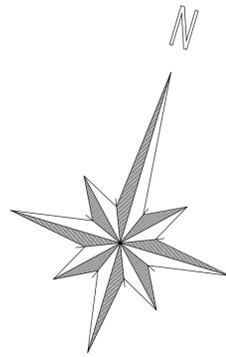



- 衛生陶器洗浄週1回 (鏡を含む)
- トイレ床清掃週1回(54m)
- フロアー清掃月1回(610m) (ライトダスター清掃)

1階平面図 A3版 S=1/200
A1版 S=1/100

東洋建設(株) 沖縄営業所
 沖縄県那覇市久米 2-3-14
 電話 098-938-5244 沖縄営業所 所長 堀井 洋祐
 FAX 098-932-1799

設計		施設名	国立療養所 沖縄愛楽園	図面名	1階平面図	縮尺	A3版 S=1:200 A1版 S=1:100	No.	A-20
管理技術者	主任担当技術者								

交流会館 二階

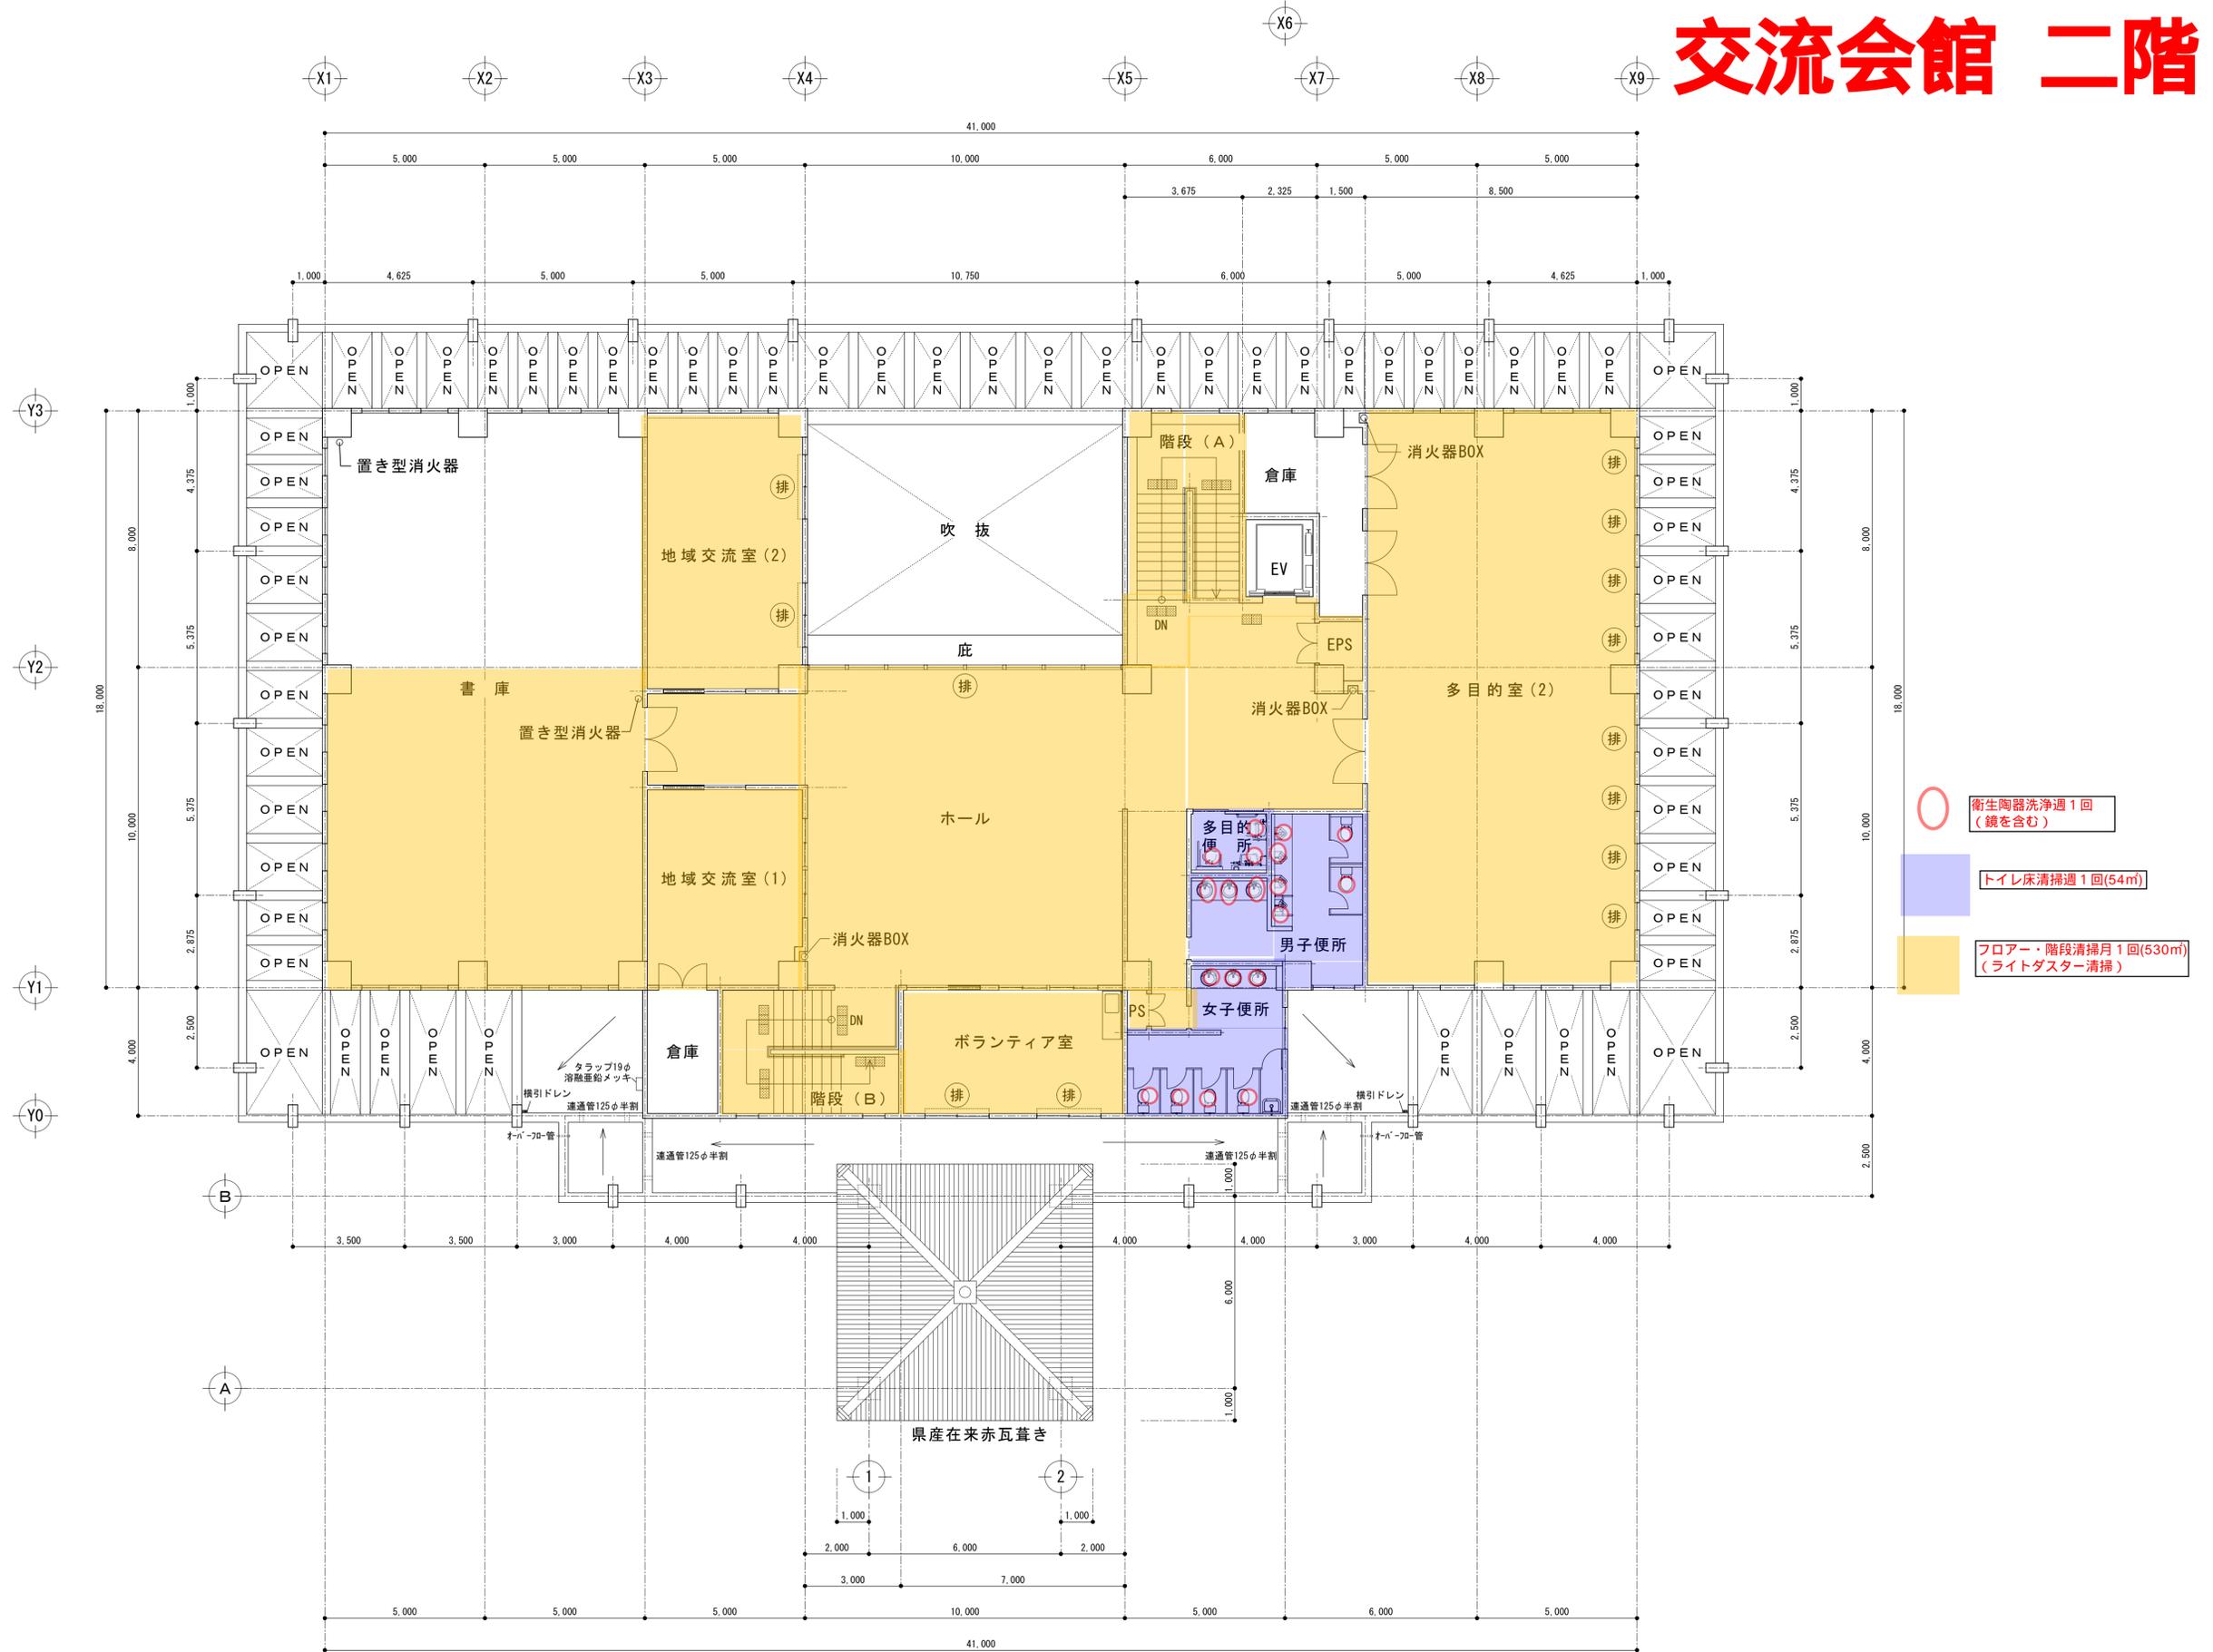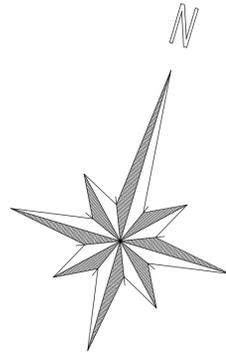

2階平面図 A3版 S=1/200
A1版 S=1/100



東洋建設(株) 沖縄営業所
 沖縄県那覇市久米2-3-14
 電話 098-958-5544
 F.A.X 098-952-1799 沖縄営業所 所長 堀井 洋祐

設計
 管理技術者 主任担当技術者 担当


施設名 国立療養所 沖縄愛楽園
 工事名 ハンセン病交流会館整備その他工事

図面名 2階平面図

縮尺 A3版 S=1:200
A1版 S=1:100
No. A-21
枚の内
平成24年8月

年末ワックス剥離・水洗浄・乾燥・ワックス塗布清掃区域図面

事務本館 一階

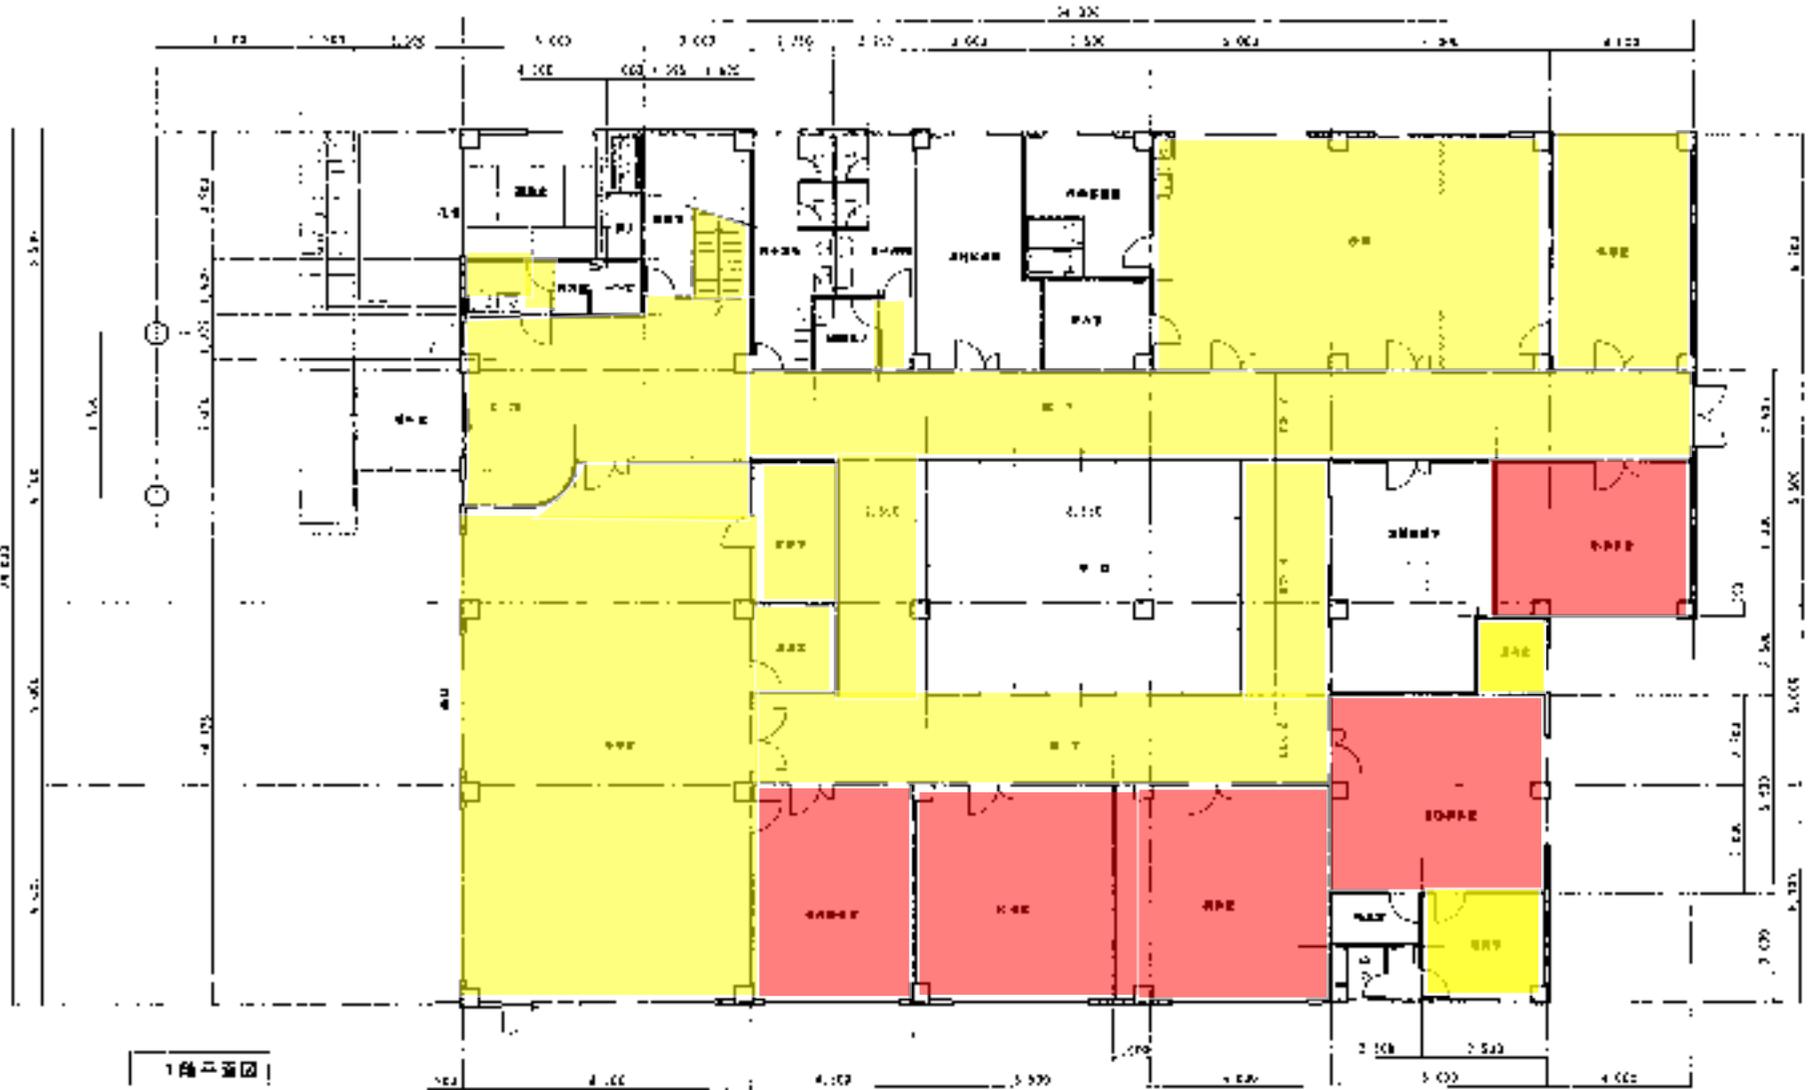


1階平面図

- ワックス剥離・水洗浄・乾燥・ワックス塗布(400.8㎡)
- 絨毯の汚れ洗浄(157.275㎡)

160

建名	国土交通省 国土院	棟名	国土院本館 1F	面積	176.120
工種	国土院本館内装改修工事	実施日	2016.02.01	単価	316.327
内容	床材の清掃・メンテナンス	実施時間	08:00~17:00	備考	

事務本館 二階


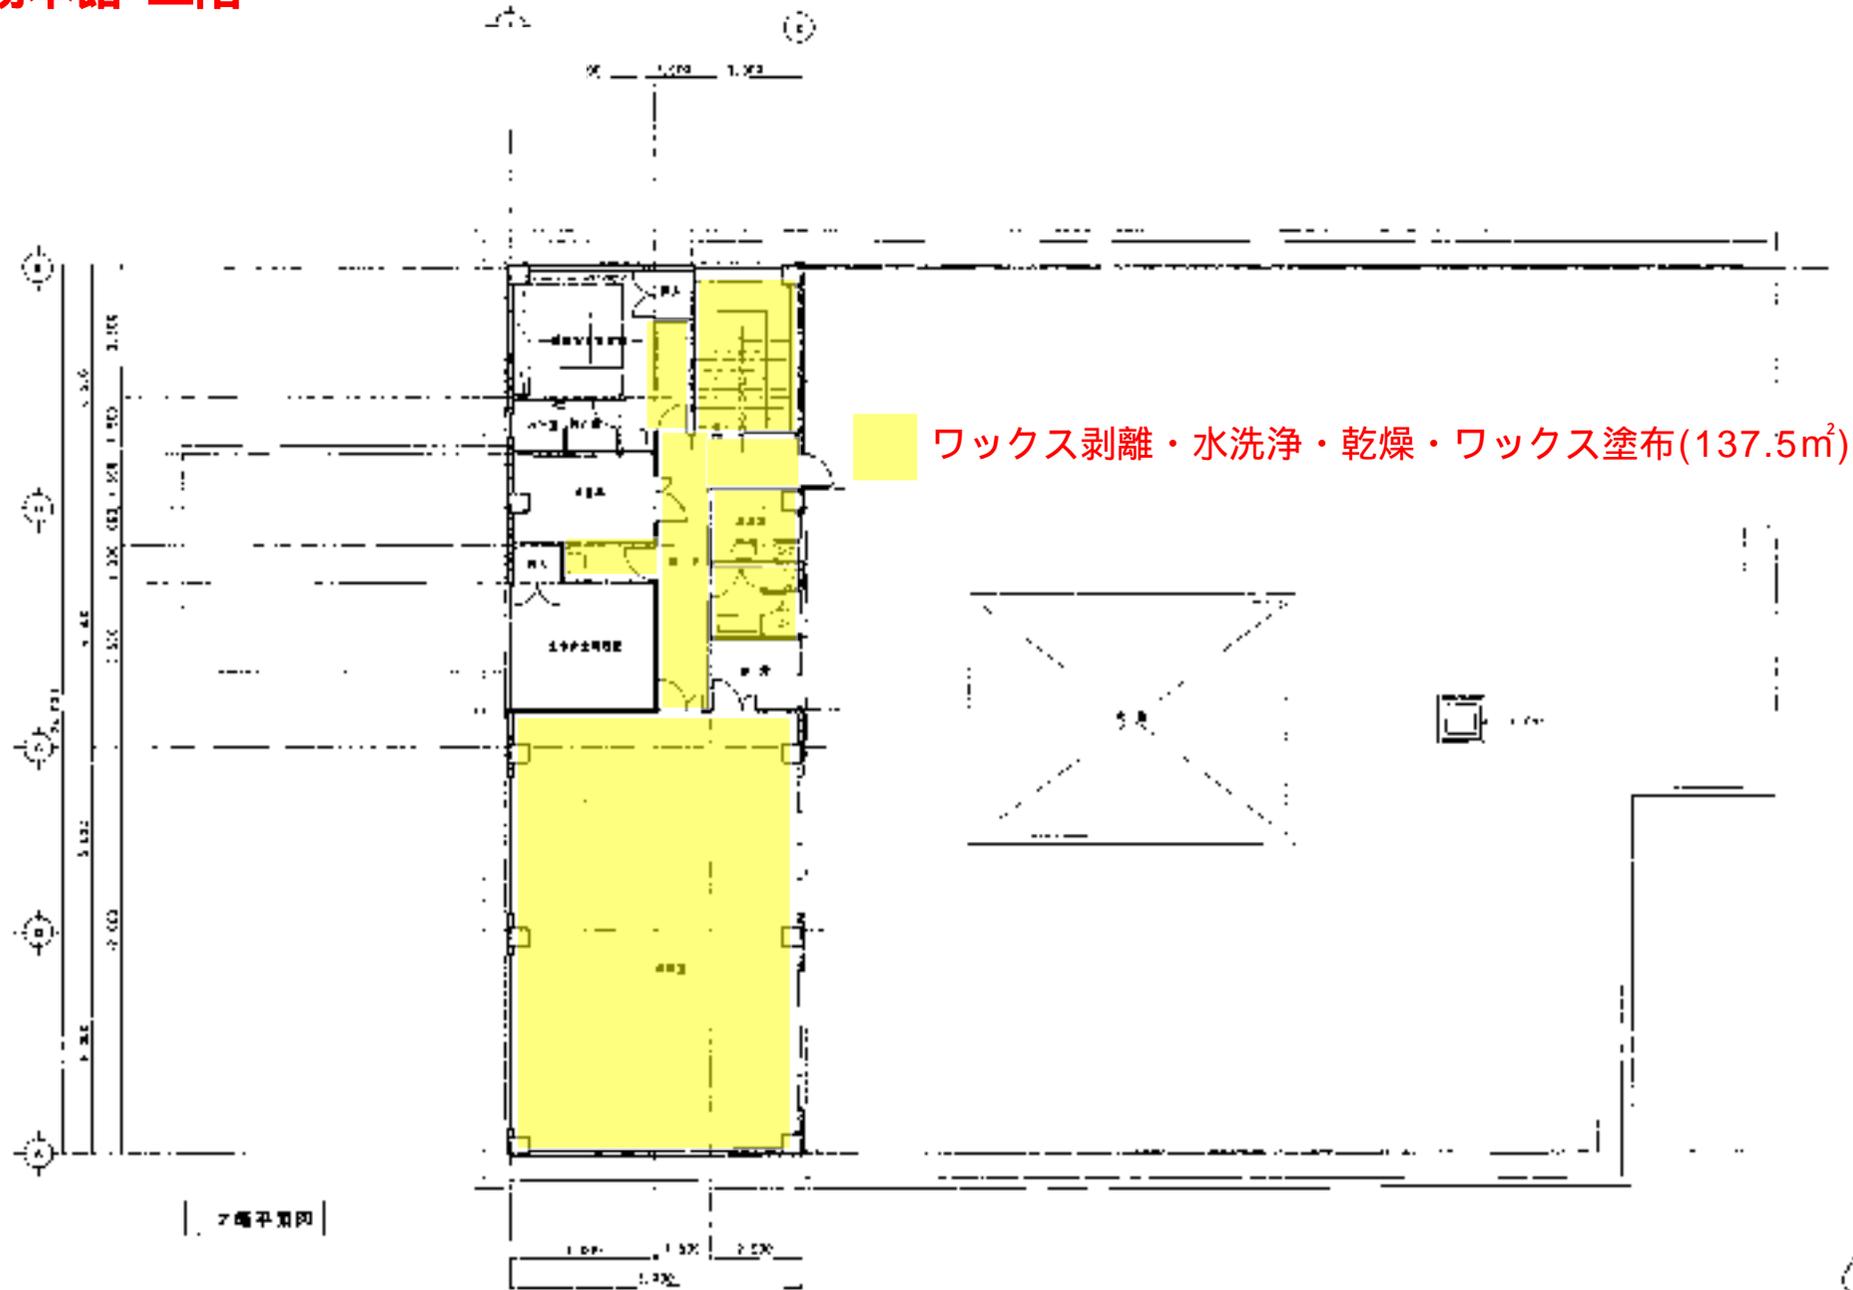


2階平面図

100

図名	竣工図	作成者	作成日	図号	100
図尺	1/100	作成場所	作成機	作成者	
図式	2階平面図	図式番号	図式名	図式説明	
図式	2階平面図	図式番号	図式名	図式説明	

福祉会館

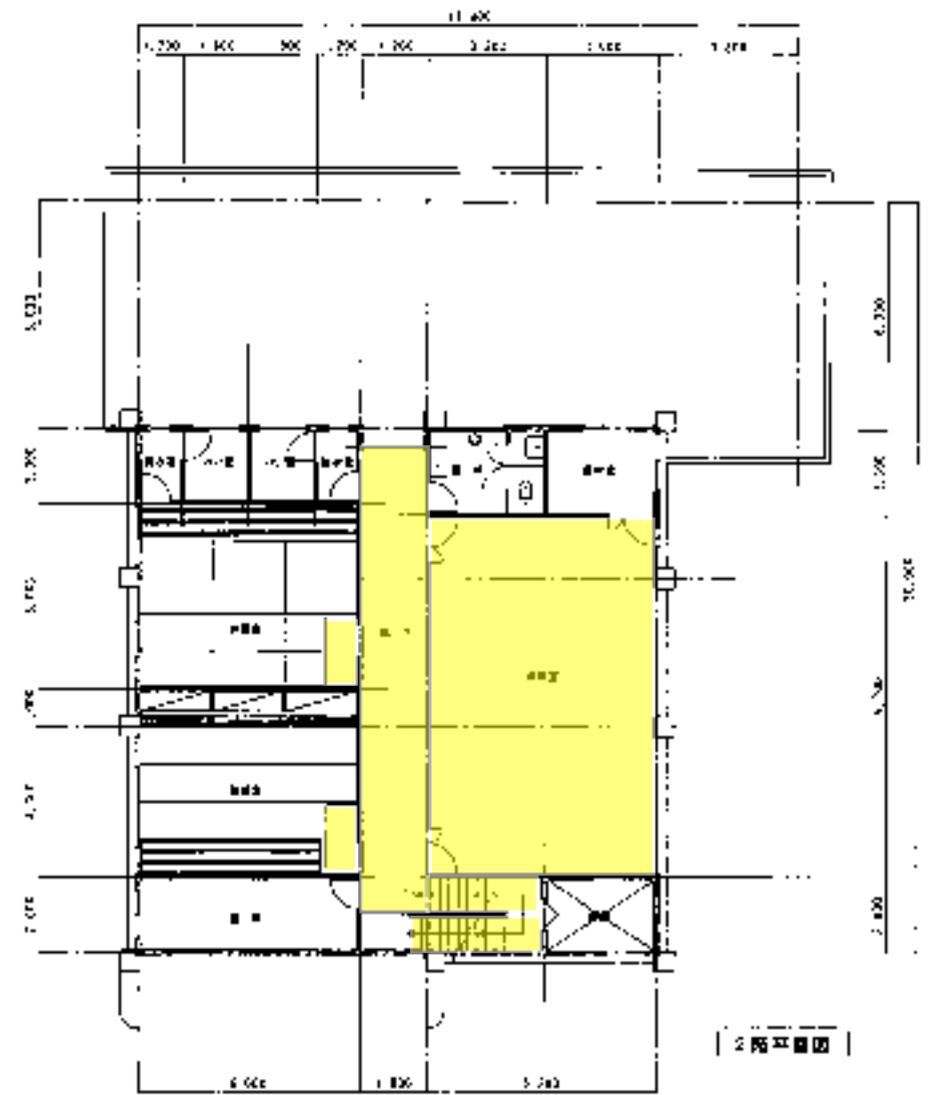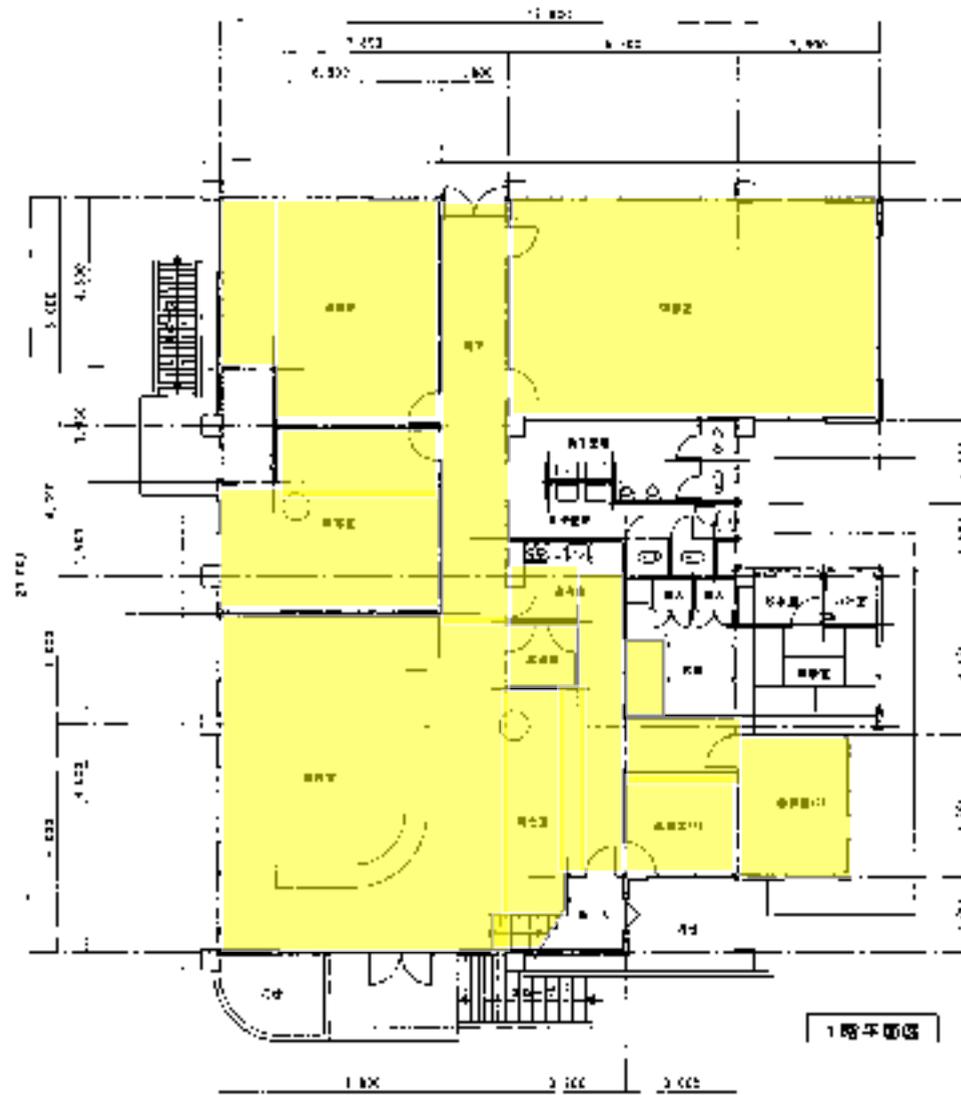


ワックス剥離・水洗浄・乾燥・ワックス塗布(380.488㎡)

仕様表		仕様表	
項目	仕様	項目	仕様
床材	...	床材	...
床厚	...	床厚	...
...

項目	内容	単位	数量	備考
床材	...	㎡
...

自治会館

建築面積	
① 30.5 × 15.0 = 457.5	
② 計	457.5
延床面積	
① 30.5 × 15.0 = 457.5	
② 計	457.5

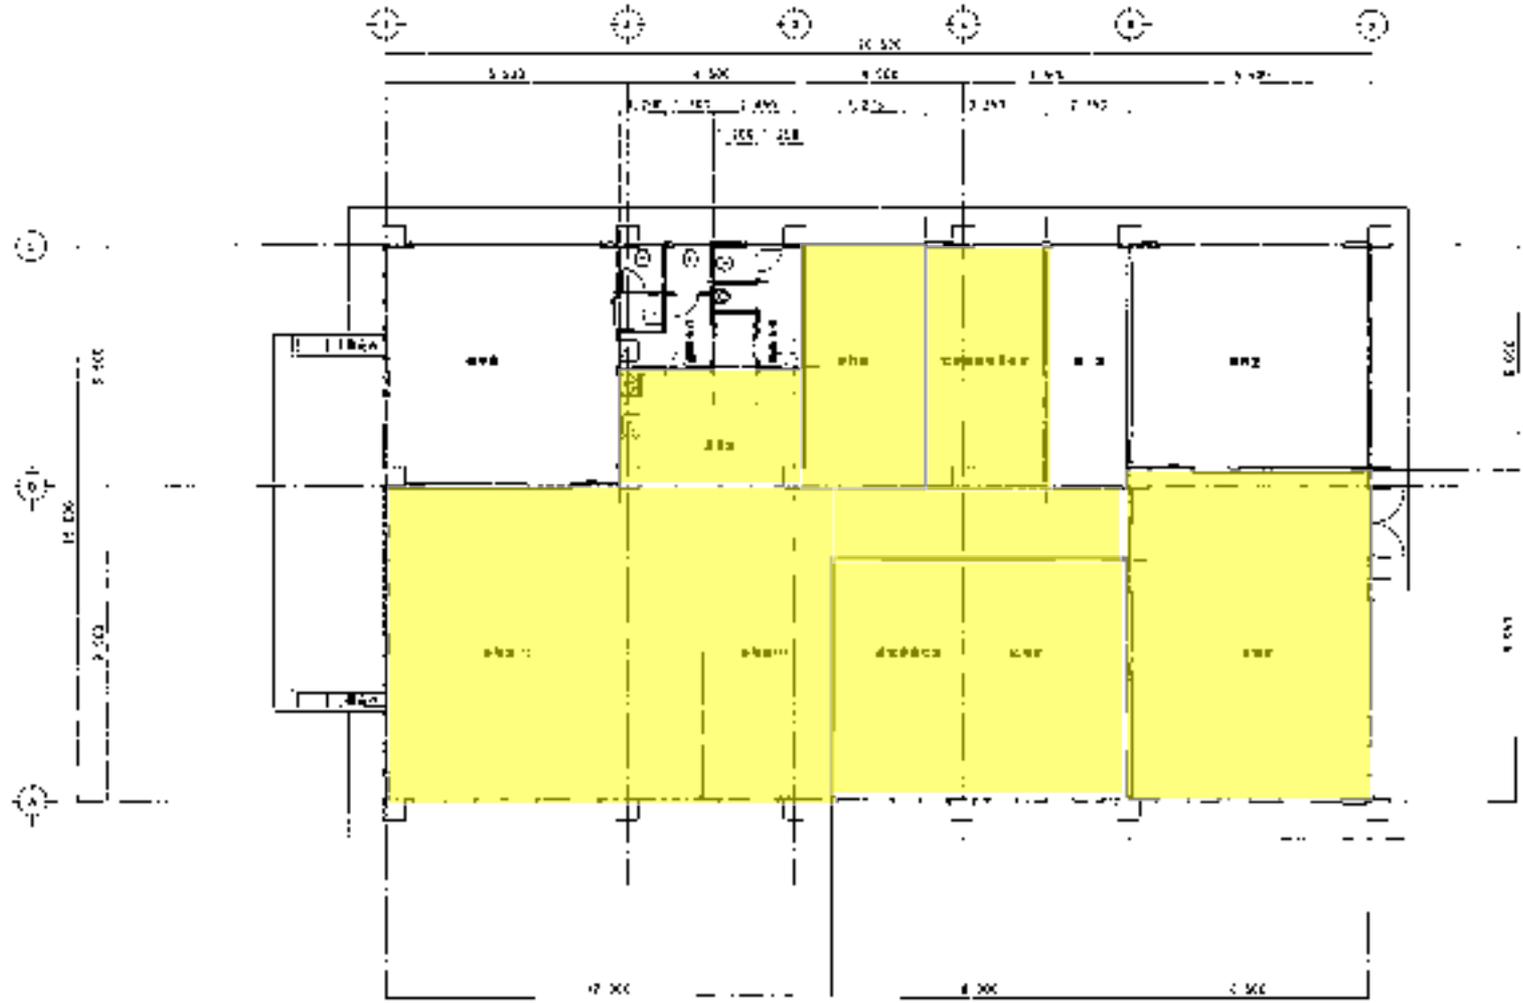

ワックス剥離・水洗浄・乾燥・ワックス塗布(314.8625m²)

図例	自治会館	1/100	1/100	1/100
作成	2017.09.27	2017.09.27	2017.09.27	2017.09.27
校閲				
承認				

治療センター



ワックス剥離・水洗浄・乾燥・ワックス塗布(414.0㎡)


140

階層	面積	用途
1F	1,200㎡	待合室・受付
2F	1,500㎡	治療室
3F	1,000㎡	治療室
4F	800㎡	治療室
5F	600㎡	治療室
6F	400㎡	治療室
7F	200㎡	治療室
8F	100㎡	治療室
9F	100㎡	治療室
名称	所在地	面積	用途	備考
待合室	1F	200㎡	待合	
受付	1F	100㎡	受付	
治療室	2F~10F	3,140㎡	治療	
廊下	2F~10F	1,000㎡	廊下	
エレベーター	1F~10F	100㎡	エレベーター	
トイレ	1F~10F	100㎡	トイレ	
洗面所	1F~10F	100㎡	洗面所	
倉庫	1F	100㎡	倉庫	
事務室	1F	100㎡	事務室	
会議室	1F	100㎡	会議室	
休憩室	1F	100㎡	休憩室	
図書室	1F	100㎡	図書室	
音楽室	1F	100㎡	音楽室	
ダンス室	1F	100㎡	ダンス室	
多目的室	1F	100㎡	多目的室	
ホール	1F	100㎡	ホール	
玄関	1F	100㎡	玄関	
駐車場	敷地	100㎡	駐車場	
緑地	敷地	100㎡	緑地	
その他	敷地	100㎡	その他	

治療棟

治療棟

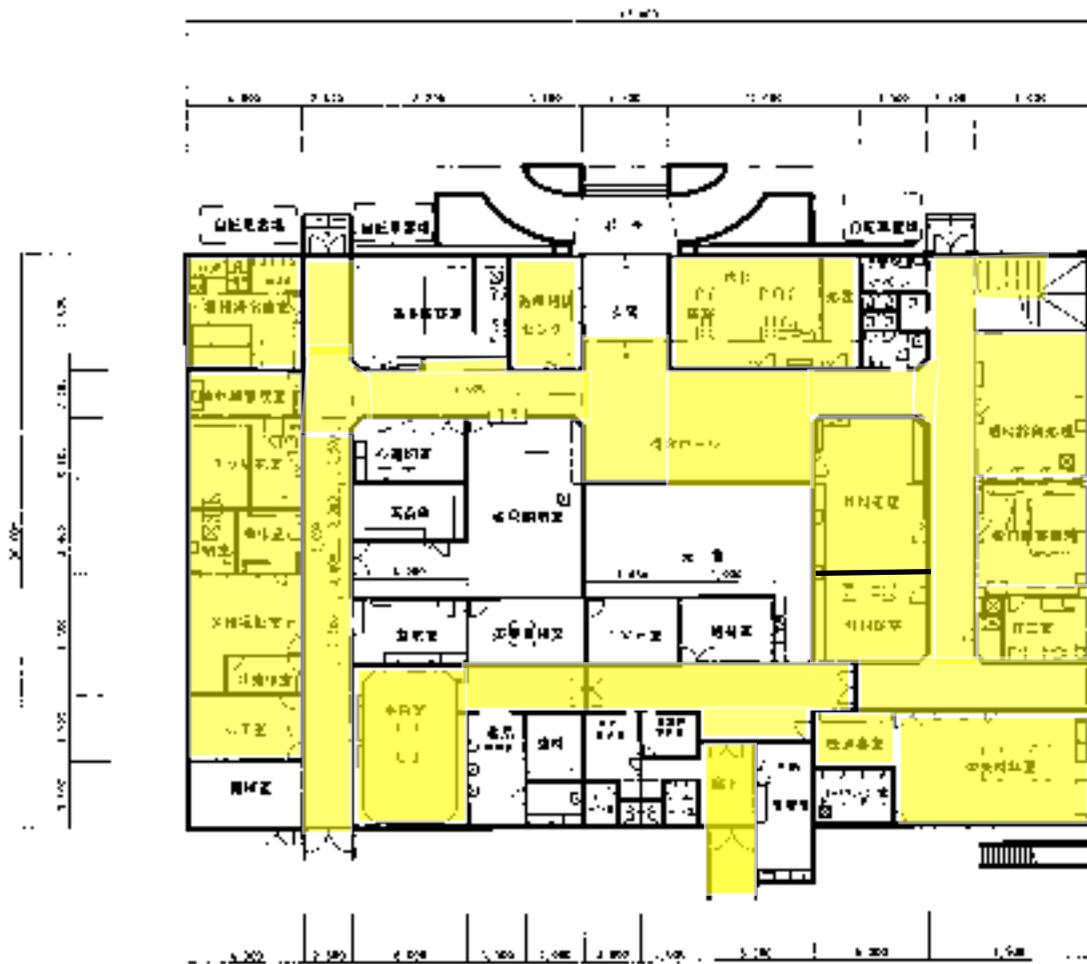

ワックス剥離・水洗浄・乾燥・ワックス塗布(997.3m²)

図名	図面内容	図面番号	図面枚数
1階平面図	1階平面図	141	1
2階平面図	2階平面図	142	1
3階平面図	3階平面図	143	1
60階平面図	60階平面図	200	1



第1センター 一階



ワックス剥離・水洗浄・乾燥・ワックス塗布(1,633.343㎡)

高所ガラス・冷暖房機フィルター・換気扇のフィルター清掃

①	②	③	④	⑤	⑥	⑦	⑧	⑨	⑩	⑪	⑫	⑬	⑭	⑮	⑯	⑰	⑱	⑲	⑳	㉑	㉒	㉓	㉔	㉕	㉖	㉗	㉘	㉙	㉚	㉛	㉜	㉝	㉞	㉟	㊱	㊲	㊳	㊴	㊵	㊶	㊷	㊸	㊹	㊺	㊻	㊼	㊽	㊾	㊿										
1	2	

第2センター

改修後



ワックス剥離・水洗浄・
乾燥・ワックス塗布
(1,731.32㎡)

第2センター
改修工事
建築設計
建築士事務所
〒100-0001 東京都千代田区千代田1-1-1
TEL: 03-XXXX-XXXX FAX: 03-XXXX-XXXX

図番	219	1/100
日付	2019	11/29

設計	監理	施工	竣工	検査	その他



第6センター

■ ポリッシャー洗浄機での汚れの剥離を行い水洗い仕上げ(657.3m²)

■ ワックス剥離・水洗浄・乾燥・ワックス塗布(422.85m²)



交流会館 一階

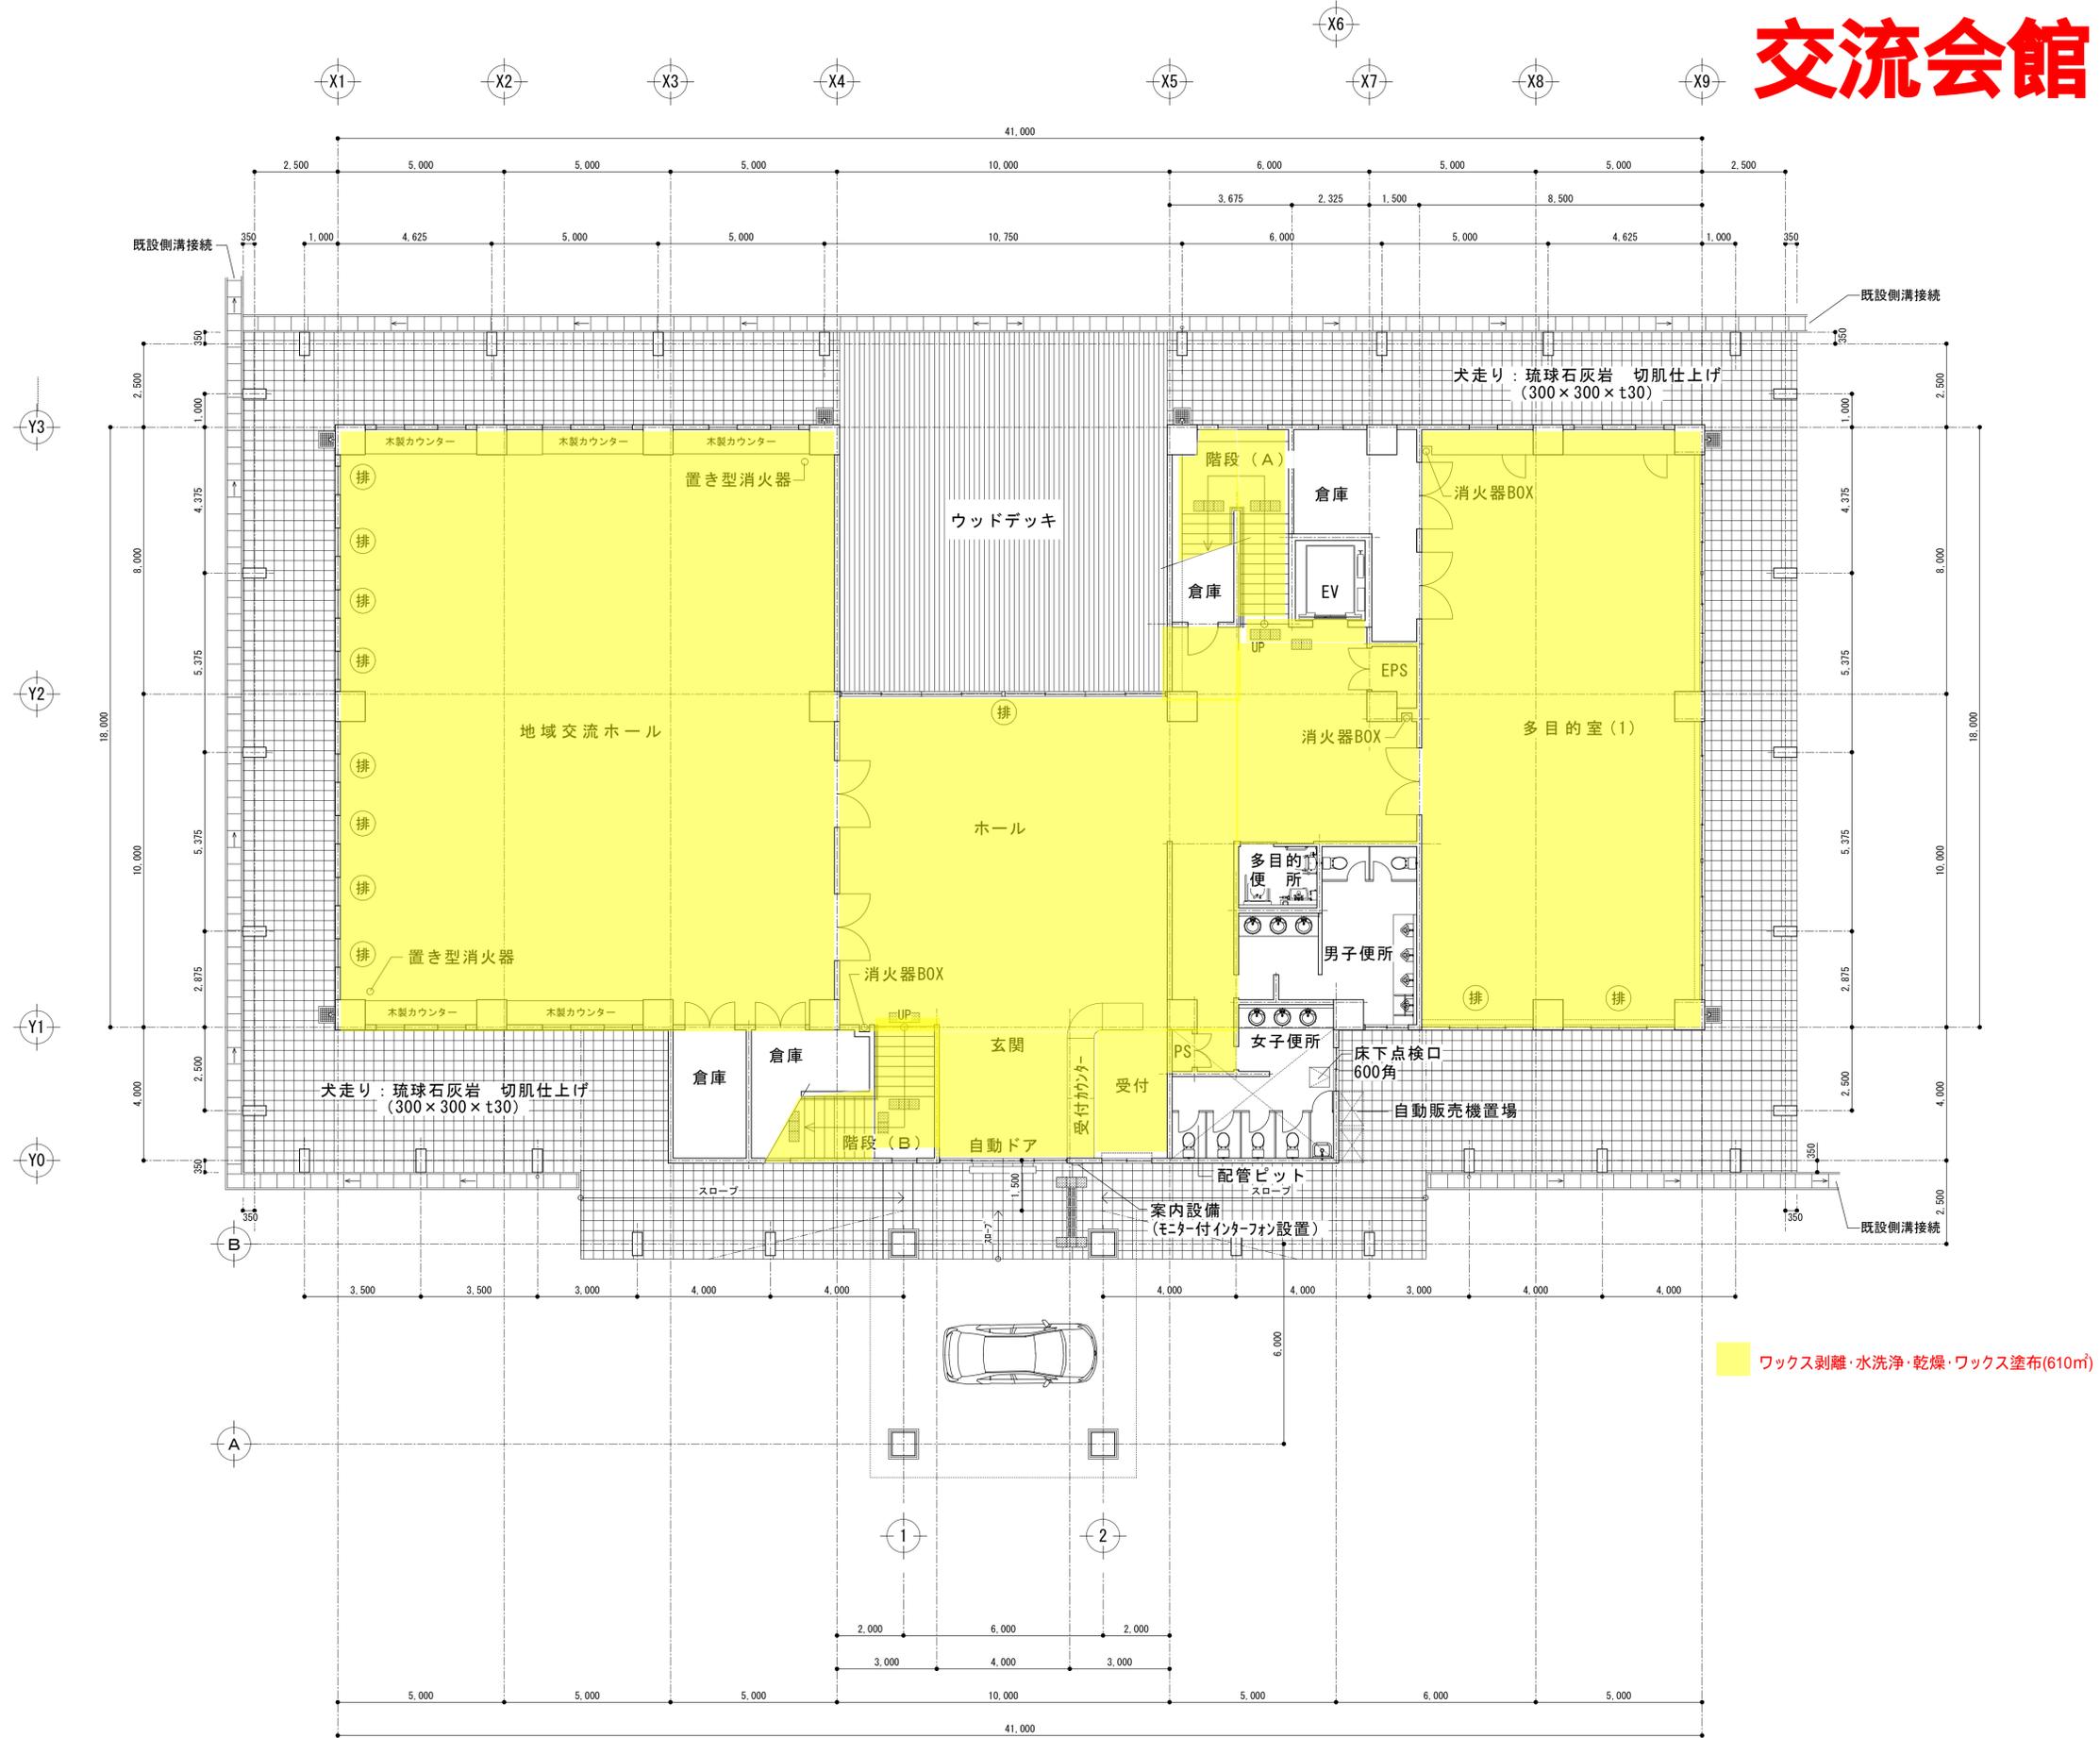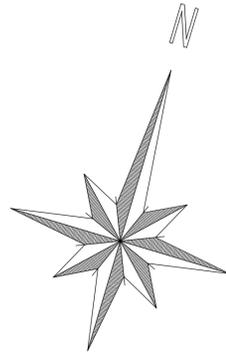

1 階 平 面 図
A3版 S=1/200
A1版 S=1/100



東洋建設(株) 沖縄営業所
沖縄県那覇市久米2-3-14
電話 (098) 958-5544
FAX (098) 952-1799 沖縄営業所 所長 堀井 洋祐



設計
管理技術者 主任担当技術者 担当

施設名 国立療養所 沖縄愛楽園
工事名 ハンセン病交流会館整備その他工事

図面名 1 階 平 面 図

縮 尺 A3版 S=1:200
A1版 S=1:100
No. A-20
枚の内
平成24年8月

交流会館 二階

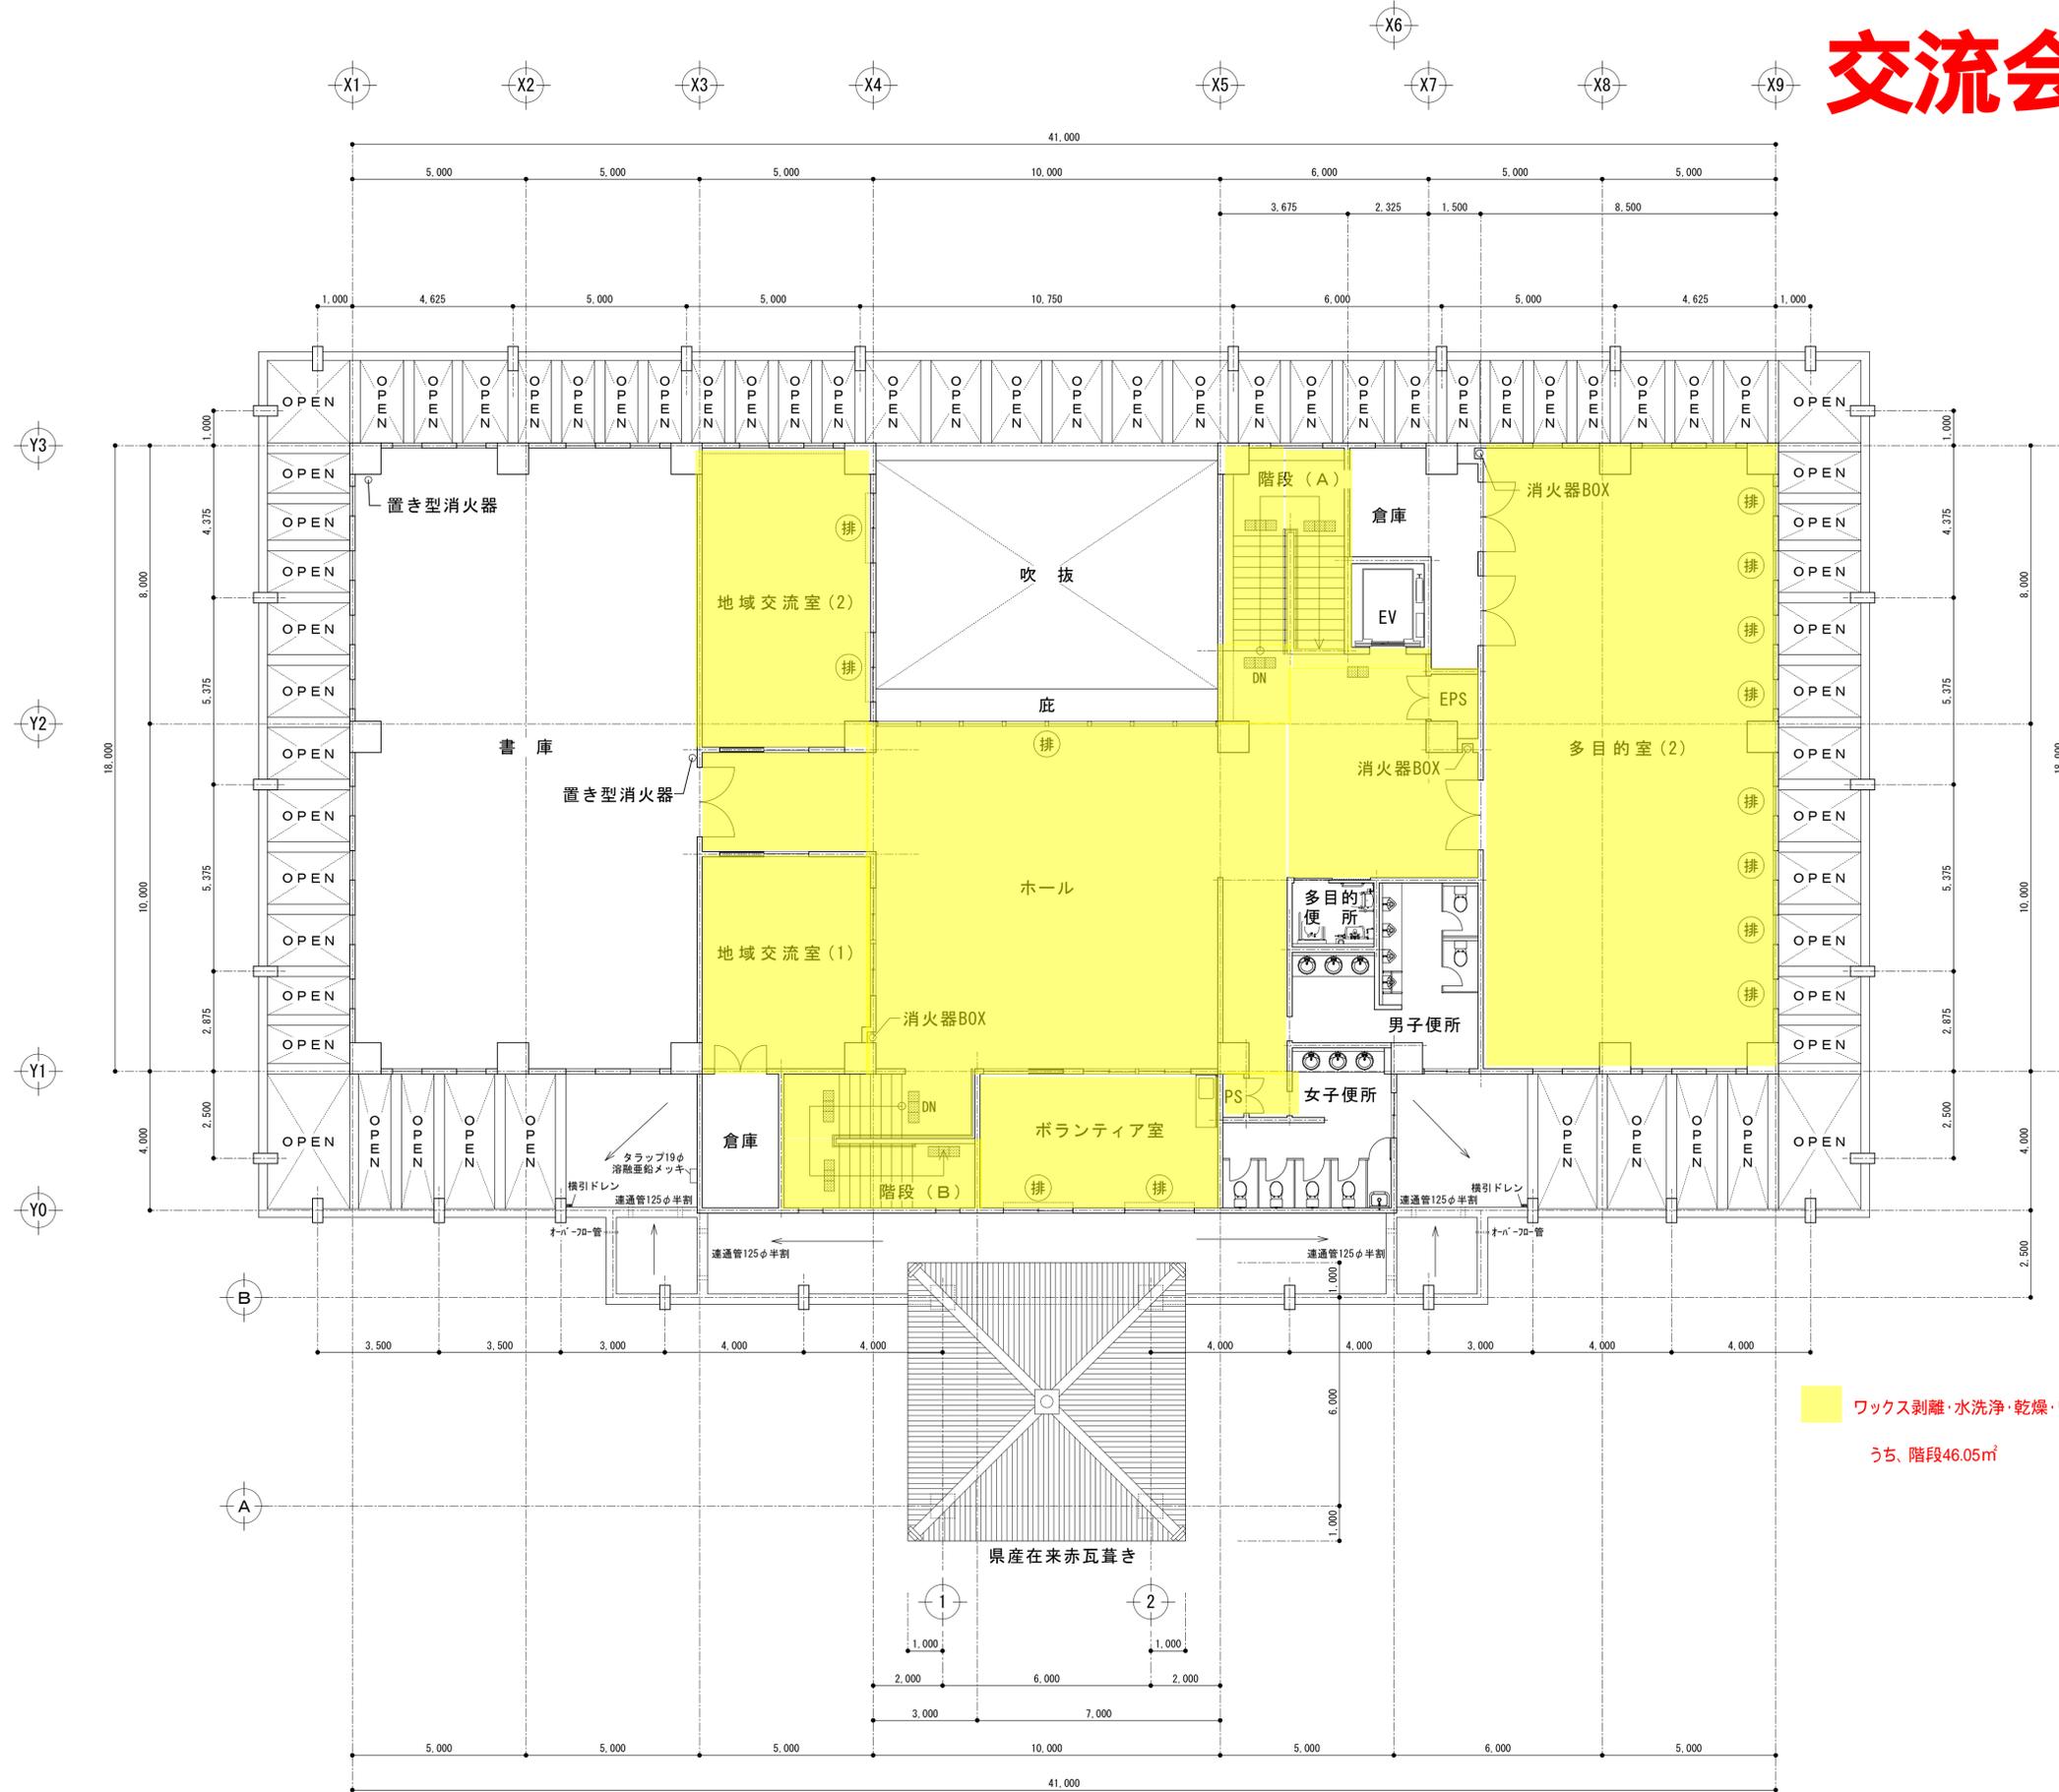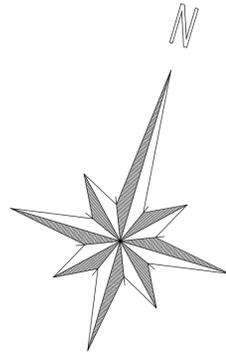

ワックス剥離・水洗浄・乾燥・ワックス塗布(576.05㎡)
うち、階段46.05㎡

2階平面図 A3版 S=1/200
A1版 S=1/100

東洋建設(株) 沖縄営業所
沖縄県那覇市久米2-3-14
電話 098-938-5244
FAX 098-932-1799 沖縄営業所 所長 堀井 洋祐

設計		施設名	国立療養所 沖縄愛楽園	図面名	2階平面図	縮尺	A3版 S=1:200 A1版 S=1:100	No. A-21
管理技術者	主任担当技術者							