


別紙「平面図」

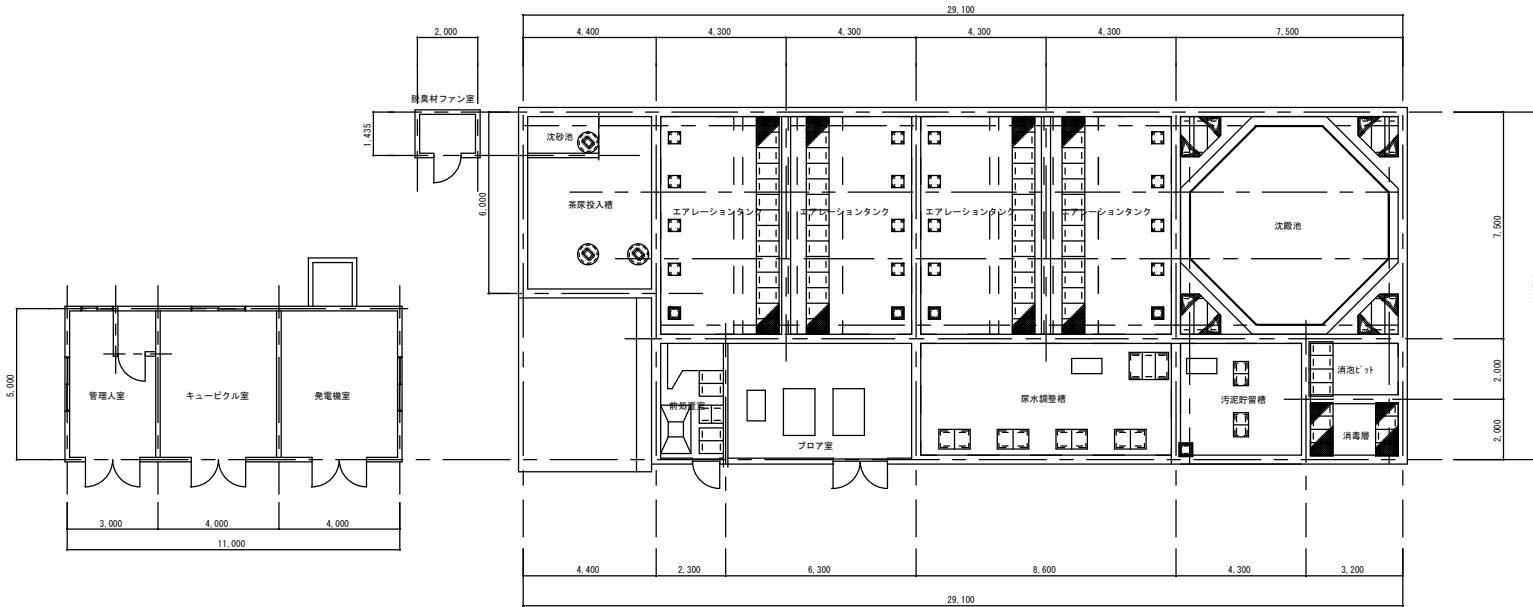

平面図 S=1/100

建築面積	
①	24.700 × 11.500 = 284.050
②	6.000 × 4.400 = 26.400
③	2.000 × 1.435 = 2.870
④	11.000 × 5.000 = 55.000
合計	368.320
延床面積	
①	24.700 × 11.500 = 284.050
②	6.000 × 4.400 = 26.400
③	2.000 × 1.435 = 2.870
④	11.000 × 5.000 = 55.000
合計	368.320

施設名	国立療養所 沖縄愛楽園	建物名	総合汚水処理施設(管理棟含む)	構造	RC1F	
口座名	国立療養所沖縄愛楽園庁舎口座	延面積	368.320㎡	建築年月	S54.3	
所在地	沖縄県名護市字済井出1192	建面積	368.320㎡	縮尺	S=1/100	図のNo. 平成 年 月