


■ 解体箇所を示す


- ・ 菊の間、松の間仕切り、壁解体
間仕切り解体の為、一部天井・床、撤去処分
- ・ 菊の間入口引違戸撤去処分（新規扉設置箇所）
- ・ 松の間押入れ解体撤去（UB設置箇所）
- ・ 松の間入口引き違い戸、撤去処分
- ・ 菊の間、松の間 畳撤去処分

工事名称 国立療養所宮古南静園面会人宿泊所（南楓荘）松の間・菊の間改修工事 工事場所 沖縄県宮古島市平良字島尻888	図面名称 既設平面図	縮尺 1/50	図面番号 A-01

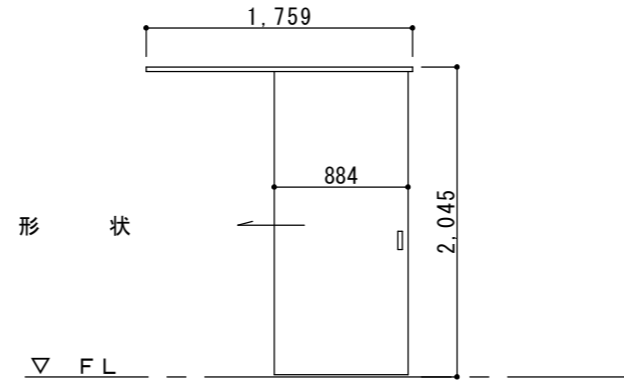

新規設置：片引き戸アウトセット
品番：NODA製品建具セット（鎌錠付き）

新規設置：ユニットバス（洗面+トイレ付）
品番：UW2 E3 1216
サイズ：1200x1600

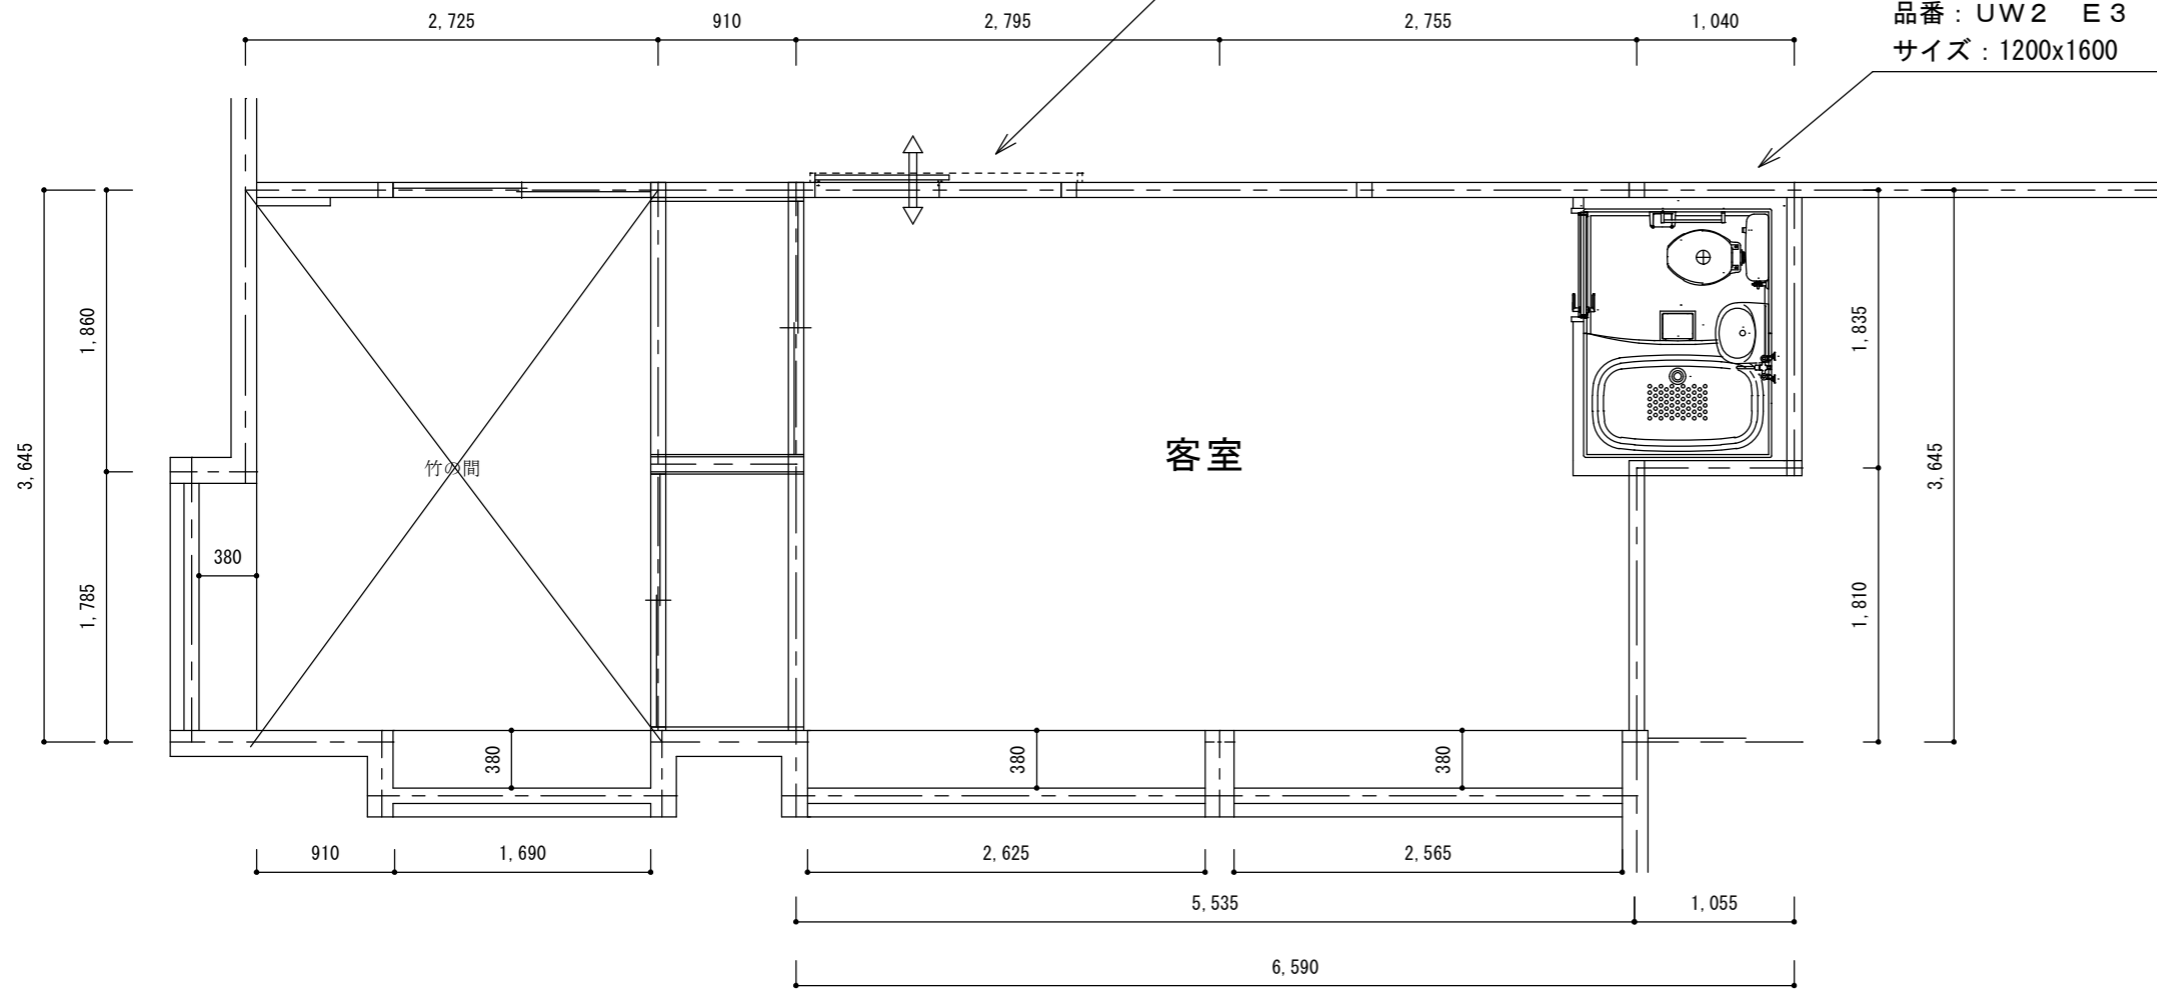

- 床工事**
下地：既設5分板+新規根太材骨組み
仕上：木質床材/NODA製品
- 天井工事**
下地：一部解体箇所骨組み
既設天井材利用：PB9.5mm上張り
仕上：クロス張り
天井点検口設置
廻縁：メラピ材 OSCL塗り
- 壁工事**
下地：LGS/木下地 + PB12.5mm
仕上：客室内=クロス張り
廊下面=銘木合板張り
巾木：メラピ材 OSCL塗り
三方枠：UB=メラピ材 OSCL塗り
- 既設材：柱・四方枠.他 研磨後OSCL塗り
- 電気設備工事**
・配線 | コンセント | TVジャック | 火報 | 他取付
・シーリングライト~10畳 x 1台 ~12畳 x 1台
- 機械設備工事**
・配管 | 接続 | 設置
・屋外土間はつり配管埋設後復旧
- 住設工事**
・UB設置

工事名称	国立療養所宮古南静園面会人宿泊所（南楓荘）松の間・菊の間改修工事	図面名称	平面図 改装後	縮尺	1/50	図面番号	A-02
工事場所	沖縄県宮古島市平良字島尻888						