


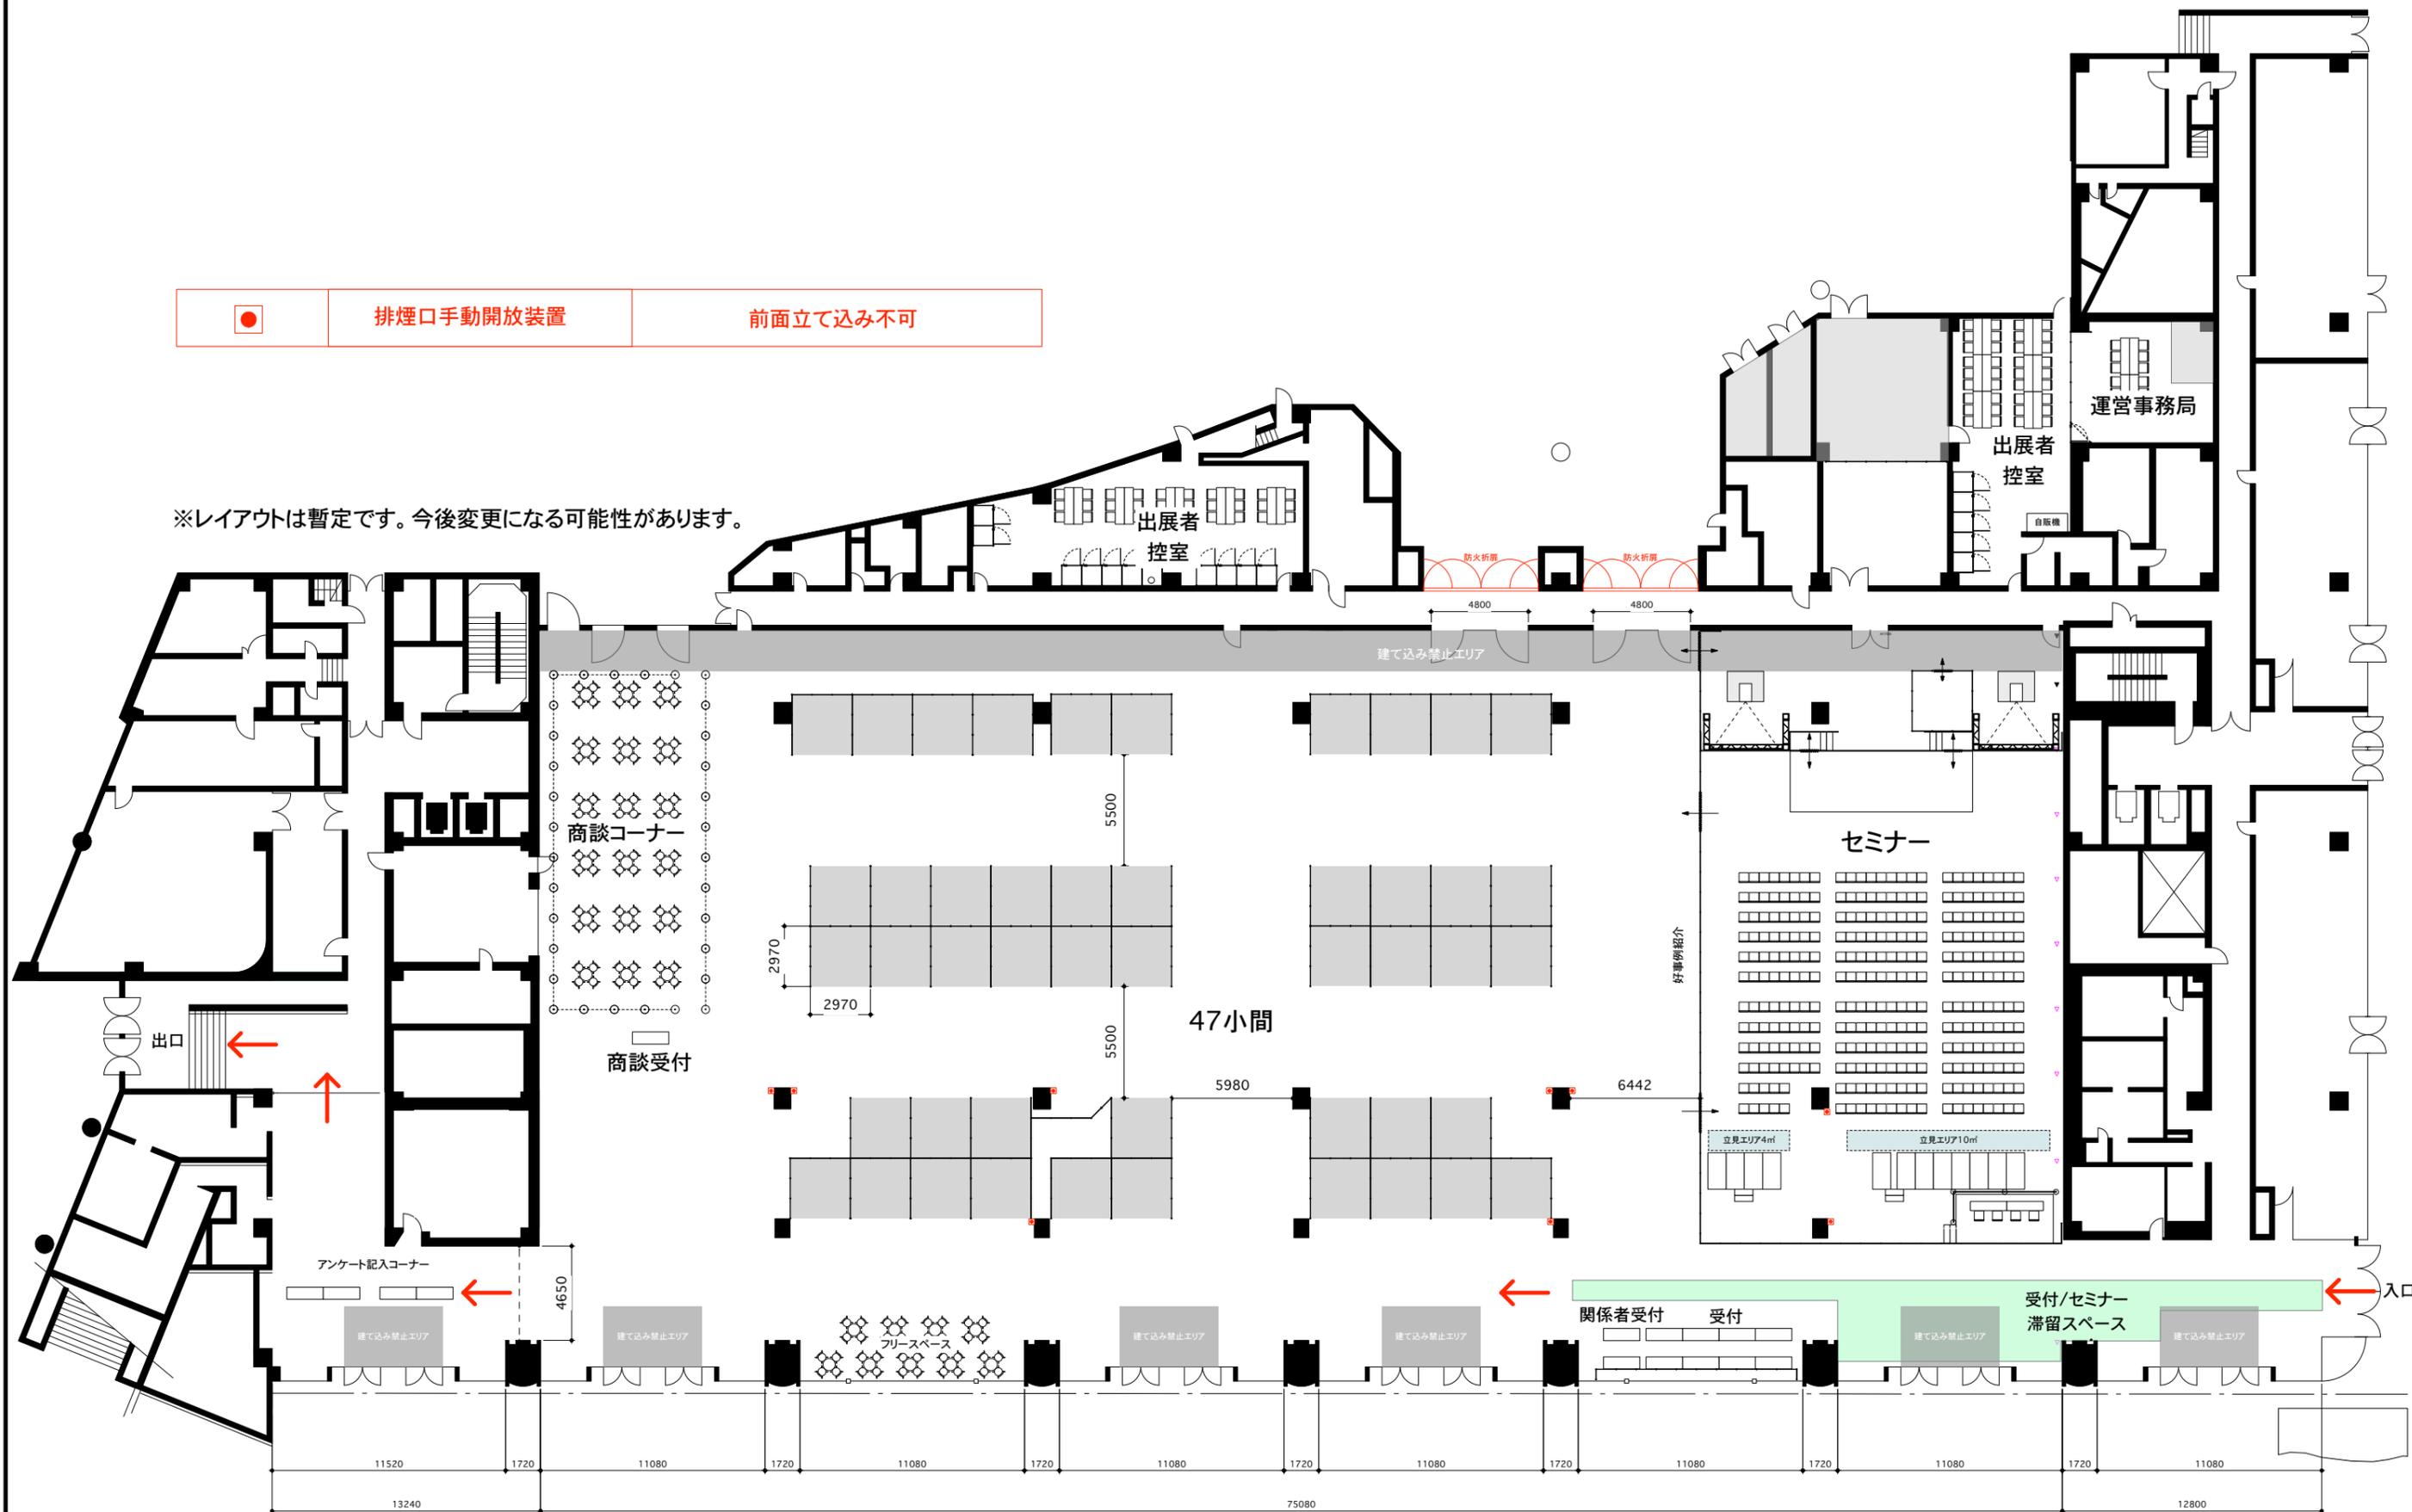

排煙口手動開放装置

前面立て込み不可

※レイアウトは暫定です。今後変更になる可能性があります。



プリズムホール