



別紙「配置図」

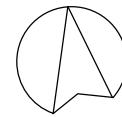

国立療養所沖縄愛楽園配置図

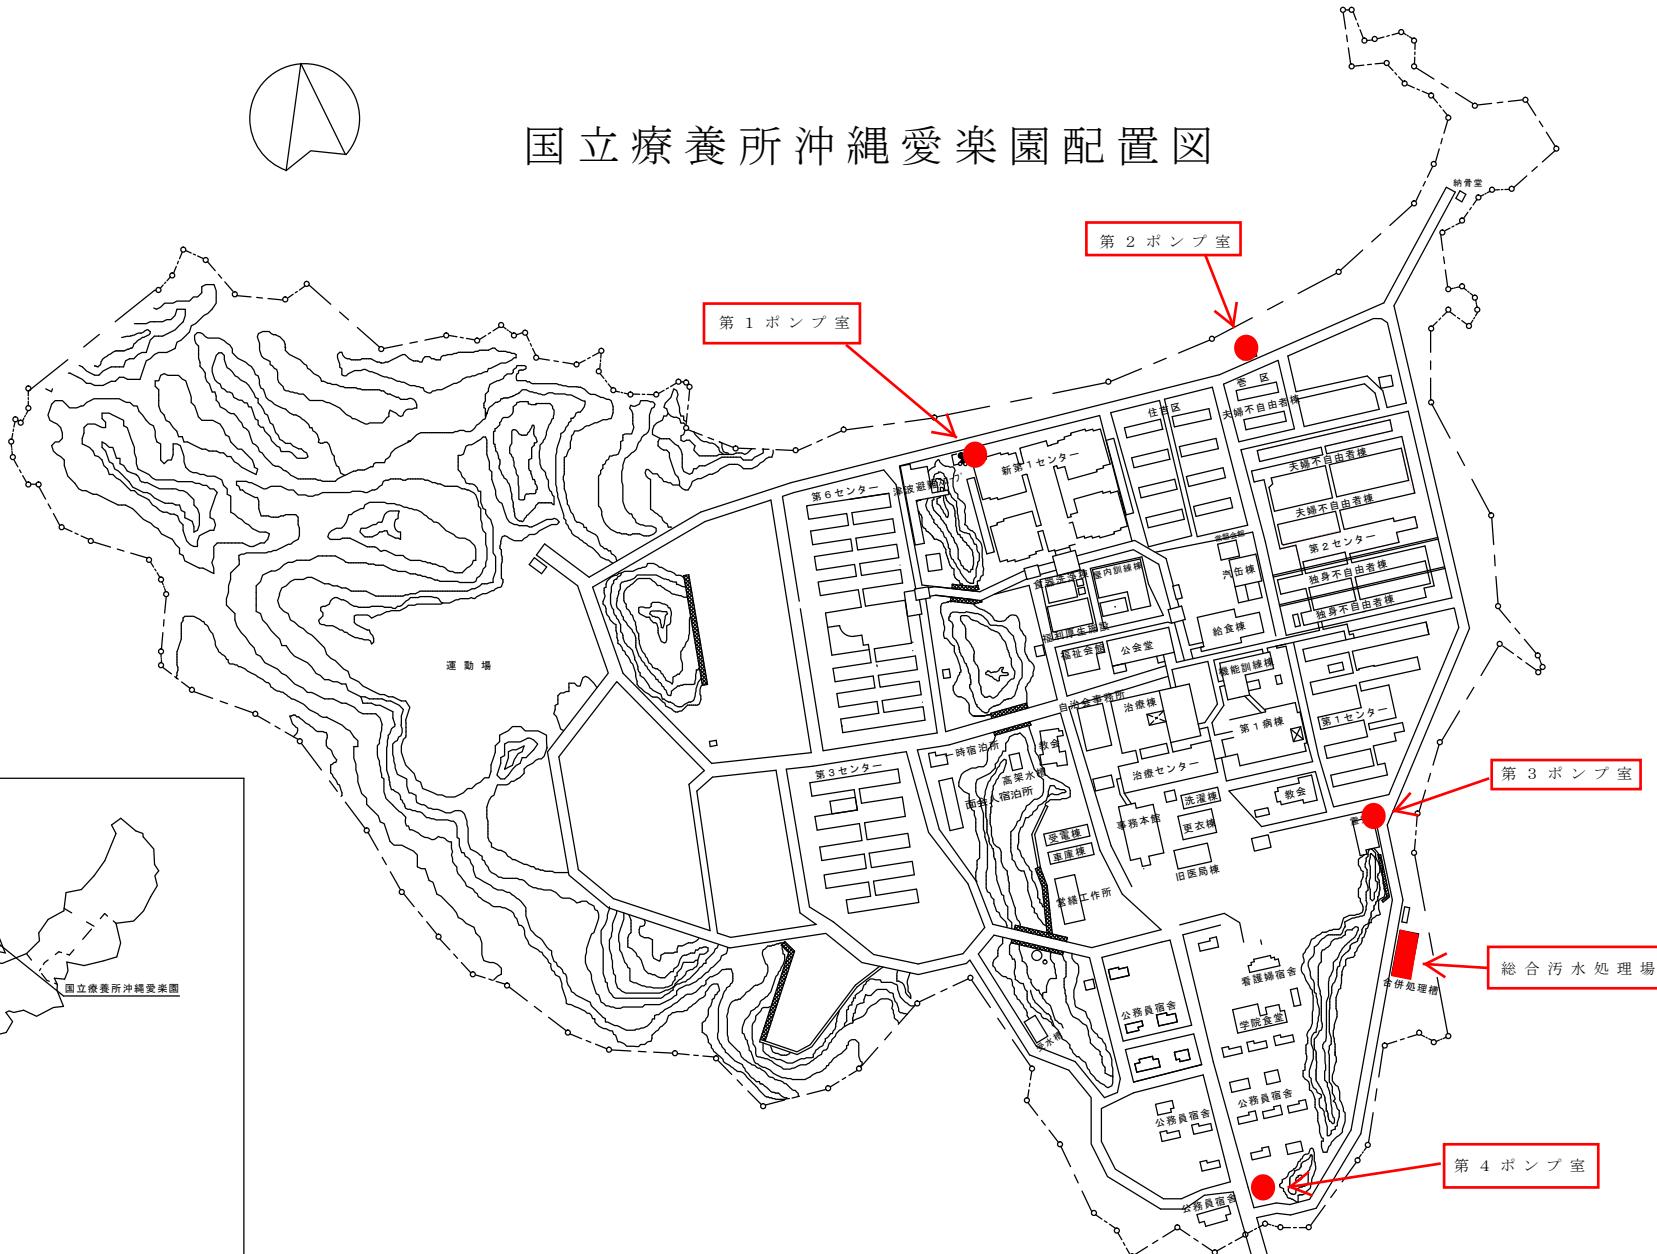

施設名	国立療養所 沖縄愛楽園			No.
工事名		図面名	配置図・案内図	縮尺 1:1,500 平成21年4月