

事工整備等施設避難緊急時災害

凡例

 災害時緊急避難施設


構造：RC造平屋建

床面積：390m²

付帯設備

非常用発電機 1基

基 4 内外灯

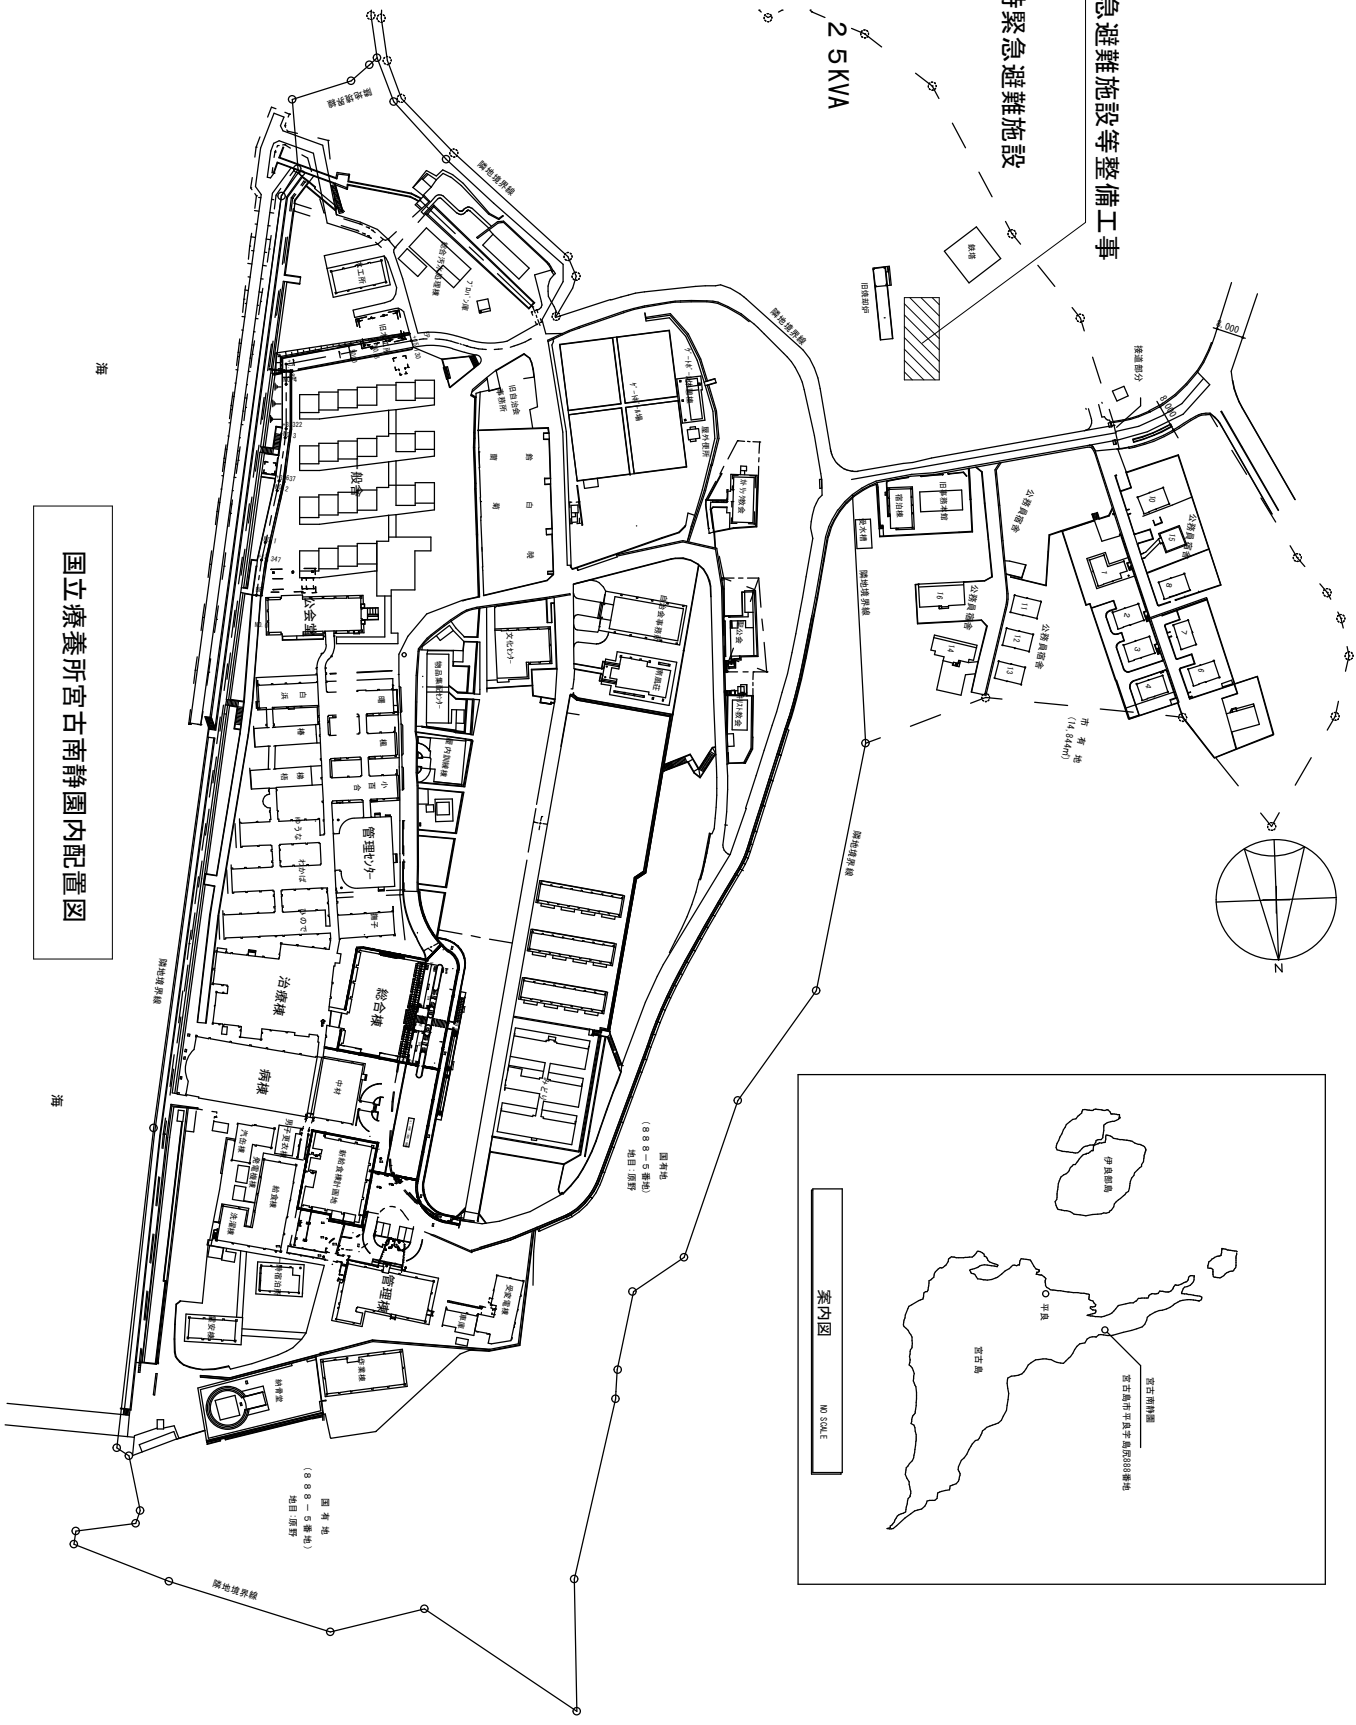

國立療養所宮古南靜園内配置図