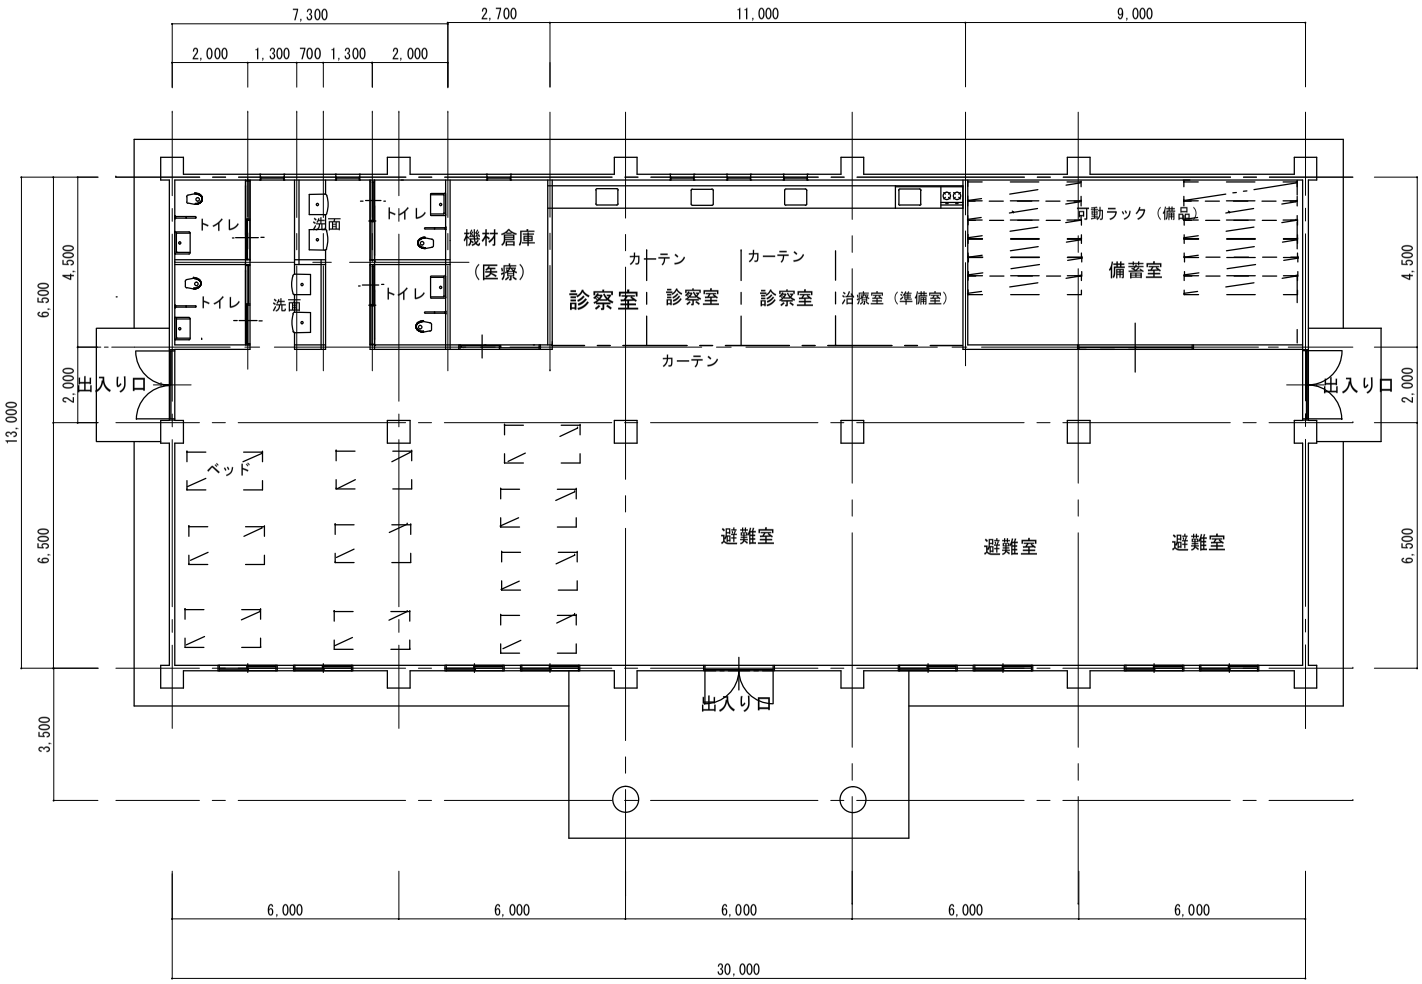

災害時緊急避難施設　平面図

災害時緊急避難施設等整備工事

構造：RC造平屋建
床面積：３９０㎡
用途：災害時緊急避難施設
収容想定人数：最大６１名
内装仕上げ
　床：フローリング貼
　腰壁：木縁甲板貼り
機能
　医療：内科的処置程度
　保管ベッド数：簡易１０台程度（備品）
備蓄（参考）
　食料品及び飲用ペットボトル7日分
　医療：医療機器、衛生材料
設備
　専用非常用発電機２５KVA1基
　非常用電源：ポータブル発電機設置（備品）
　給水：既設受水槽より給水
　給湯設備：ガス給湯設備
外構工事（別途工事・次年度予定）

国立療養所宮古南静園