
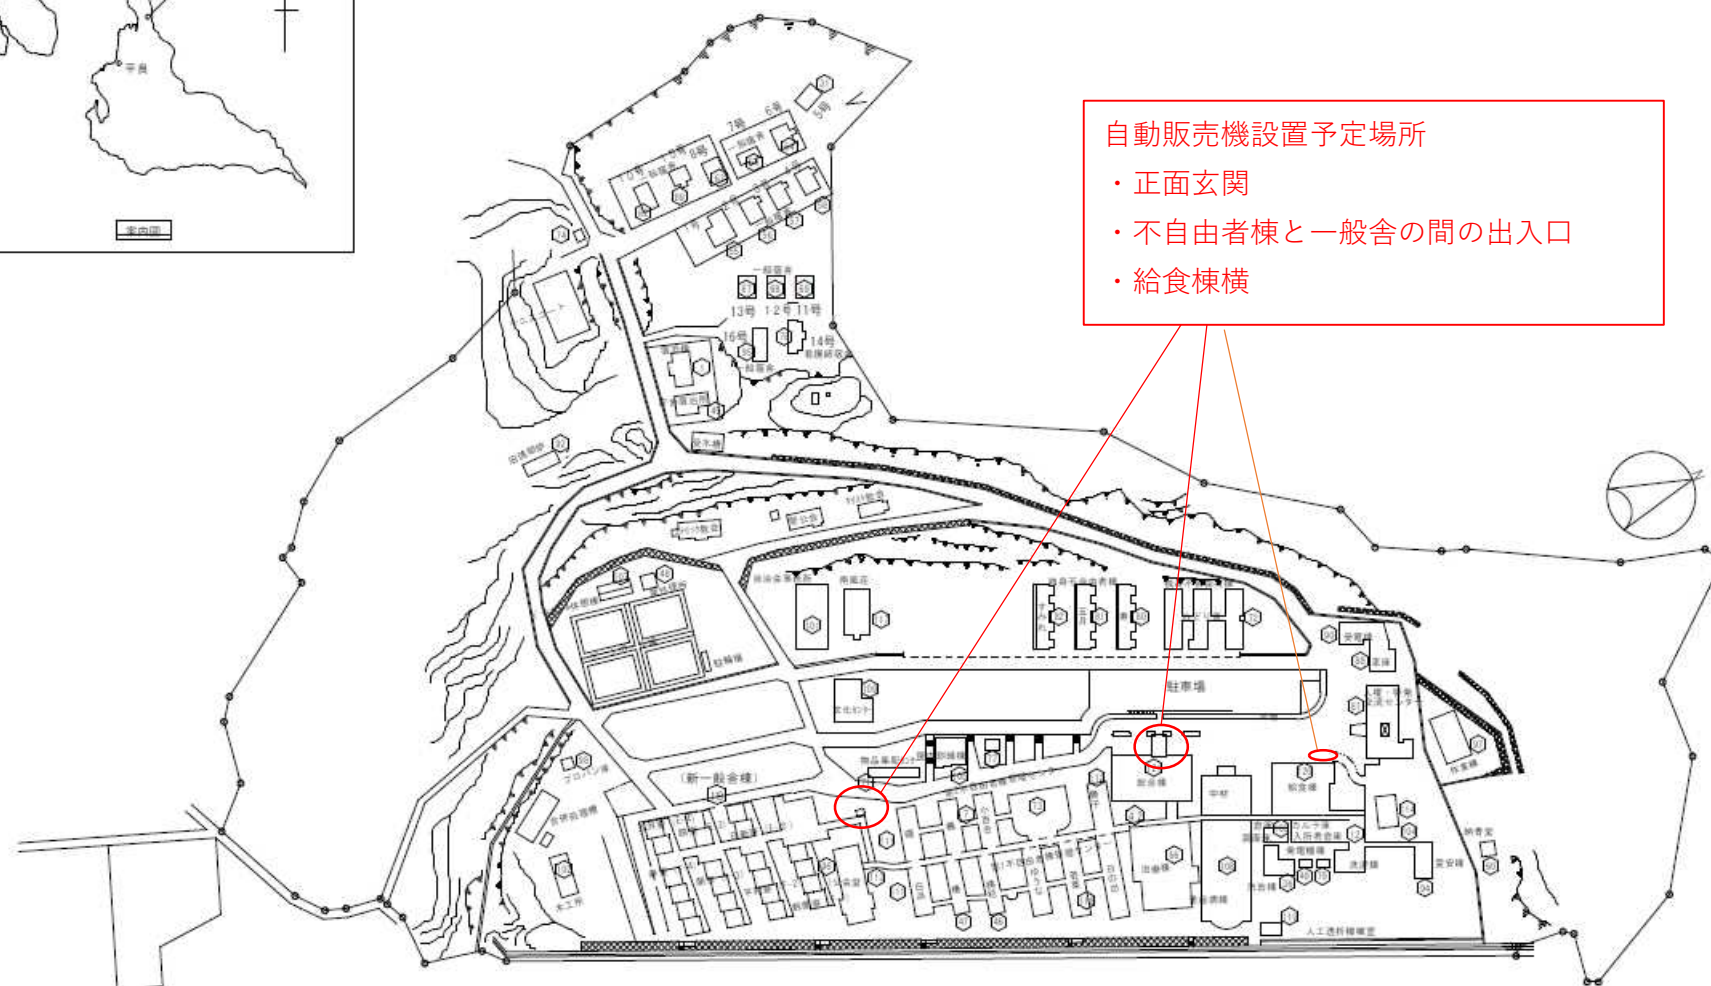


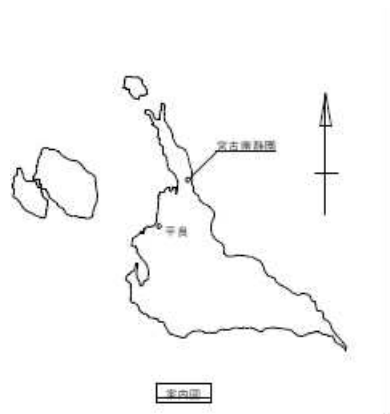

自動販売機設置予定場所

- ・正面玄関
- ・不自由者棟と一般舎の間の出入口
- ・給食棟横

施設名	国立療養所宮古南静園	図面名	土地建物配置図
		縮尺	1:3000