


(独) 国立のぞみの園の建物の状況について

	現名称	竣工	耐用年数	経過年数	未使用	備考(利用計画)
1	管理棟	45.10.25	50	46		役員・事務室(総務部)
2	事業企画部事務所	45.11.15	50	46		事務室(事業企画部)
3	文化センター	46.08.15	31	45		集会場(研修・セミナー)
4	ゲストハウス	46.08.15	39	45		宿泊棟 食堂
5	ゲストハウス別館	05.12.20	29	23		宿泊棟
6	車庫・倉庫	45.11.15	39	46		車庫・倉庫
7	エネルギーセンター	45.10.25	31	46		施設管理(主電気:委託業者)
8	ボンベ庫	05.05.31	34	23		物置
9	畜産棟	49.01.31	39	43	○	未定
10	田中資料センター	47.04.30	50	44		事務室(研究部) 図書室
11	ふれあい御休み所	50.03.15	39	42		憩いの場
12	独身寮	50.06.30	47	41		実習生宿泊
13	体育館	45.10.25	31	46		体育館
14	中央倉庫	06.09.06	31	22		倉庫(こばと寮北)
15	生活支援課第1事務所	06.08.25	50	22		事務室(生活支援部)
16	こばと寮	06.03.31	39	23		生活寮
17	うめ寮	07.03.30	39	22		生活寮
18	しらかば寮	07.03.30	39	22		生活寮
19	くろまつ寮	10.03.31	39	19		生活寮
20	ひのき寮	08.05.31	39	20		生活寮
21	でいず のうす	11.12.15	39	17		日中活動(地域支援部:活動支援係)
22	でいず さうす	63.12.26	39	28		事務室:日中活動(地域支援部:活動支援係)
23	サテライトほほえみ	54.10.15	39	37		日中活動(地域支援部:活動支援係)
24	サテライトすまいる工房	56.08.31	39	35		日中活動(地域支援部:活動支援係)
25	プール附属棟	07.06.30	41	21		プール
26	生活支援課第2事務所	07.03.30	50	22		事務室(生活支援部)
27	なでしこ寮	06.08.25	39	22		生活寮
28	もくれん寮	06.08.25	39	22		生活寮
29	こすもす寮	09.11.30	39	19		生活寮
30	やまぶき寮	08.12.25	39	20		生活寮
31	あかしあ寮	13.11.26	39	15		生活寮
32	診療所	14.03.20	39	15		診療所 事務室(診療部)
33	治療訓練棟	15.03.24	39	14		治療訓練棟 事務室(診療部)
34	かわせみ寮	05.07.31	39	23		生活寮
35	あじさい寮	05.08.31	39	23		生活寮
36	ひなげし寮	07.06.30	39	21		生活寮
37	サテライトゆうらく	55.08.25	39	36		日中活動(地域支援部:活動支援係)
38	自活訓練ホームひなた	57.03.27	39	35		生活寮
39	自活訓練ホームはばたき	59.03.24	39	33		生活寮
40	旧こまくさ寮	60.03.16	39	32	○	未定
41	旧サテライトえくぼ	62.03.25	39	30	○	未定
42	旧ワークセンターさくら	61.03.24	39	30	○	未定
43	給食センター	01.05.31	31	27		給食センター
44	放課後等サービスれいんぼ~	01.05.31	31	27		放課後等サービス
45	児童発達支援センターれいんぼ~	25.03.15	41	4		児童発達支援センター
46	就労・活動支援棟	45.10.25	38	46		事務室(地域支援部) 日中活動
47	菌床製造建屋	25.03.15	31	4		菌床製造建屋
48	事務所(乗付きのこ)	27.06.22	24	1		事務所(地域支援部)
49	物置(乗付きのこ)	27.06.22	31	1		物置
50	職員宿舎B1棟	47.12.30	47	44		職員宿舎
51	富士会館	47.12.30	39	44		就労支援事業所「らかん」サテライト
52	職員宿舎(A-1)	45.10.25	47	46	○	未定
53	職員宿舎(A-2)	45.10.25	47	46	○	未定
54	職員宿舎(A-3)	45.10.25	47	46	○	未定
55	職員宿舎(A-4)	45.10.25	47	46	○	未定
56	職員宿舎(A-5)	45.10.25	47	46	○	未定
57	職員宿舎(A-6)	45.10.25	47	46	○	未定
58	職員宿舎(A-7)	45.10.25	47	46	○	未定


凡例

- : 要建替整備建物
(耐用年数超過、残耐用年数5年未満の建物)
- : 建替整備準備建物
(残耐用年数10年以下、5年以上の建物)
- : 要改修建物
 屋: 屋上防水改修整備
 外: 外壁改修整備
 内: 内部改修整備
 設: 電気設備、機械設備改修整備
 解体: 建物解体、埋設配管、不要電線等の撤去等が必要

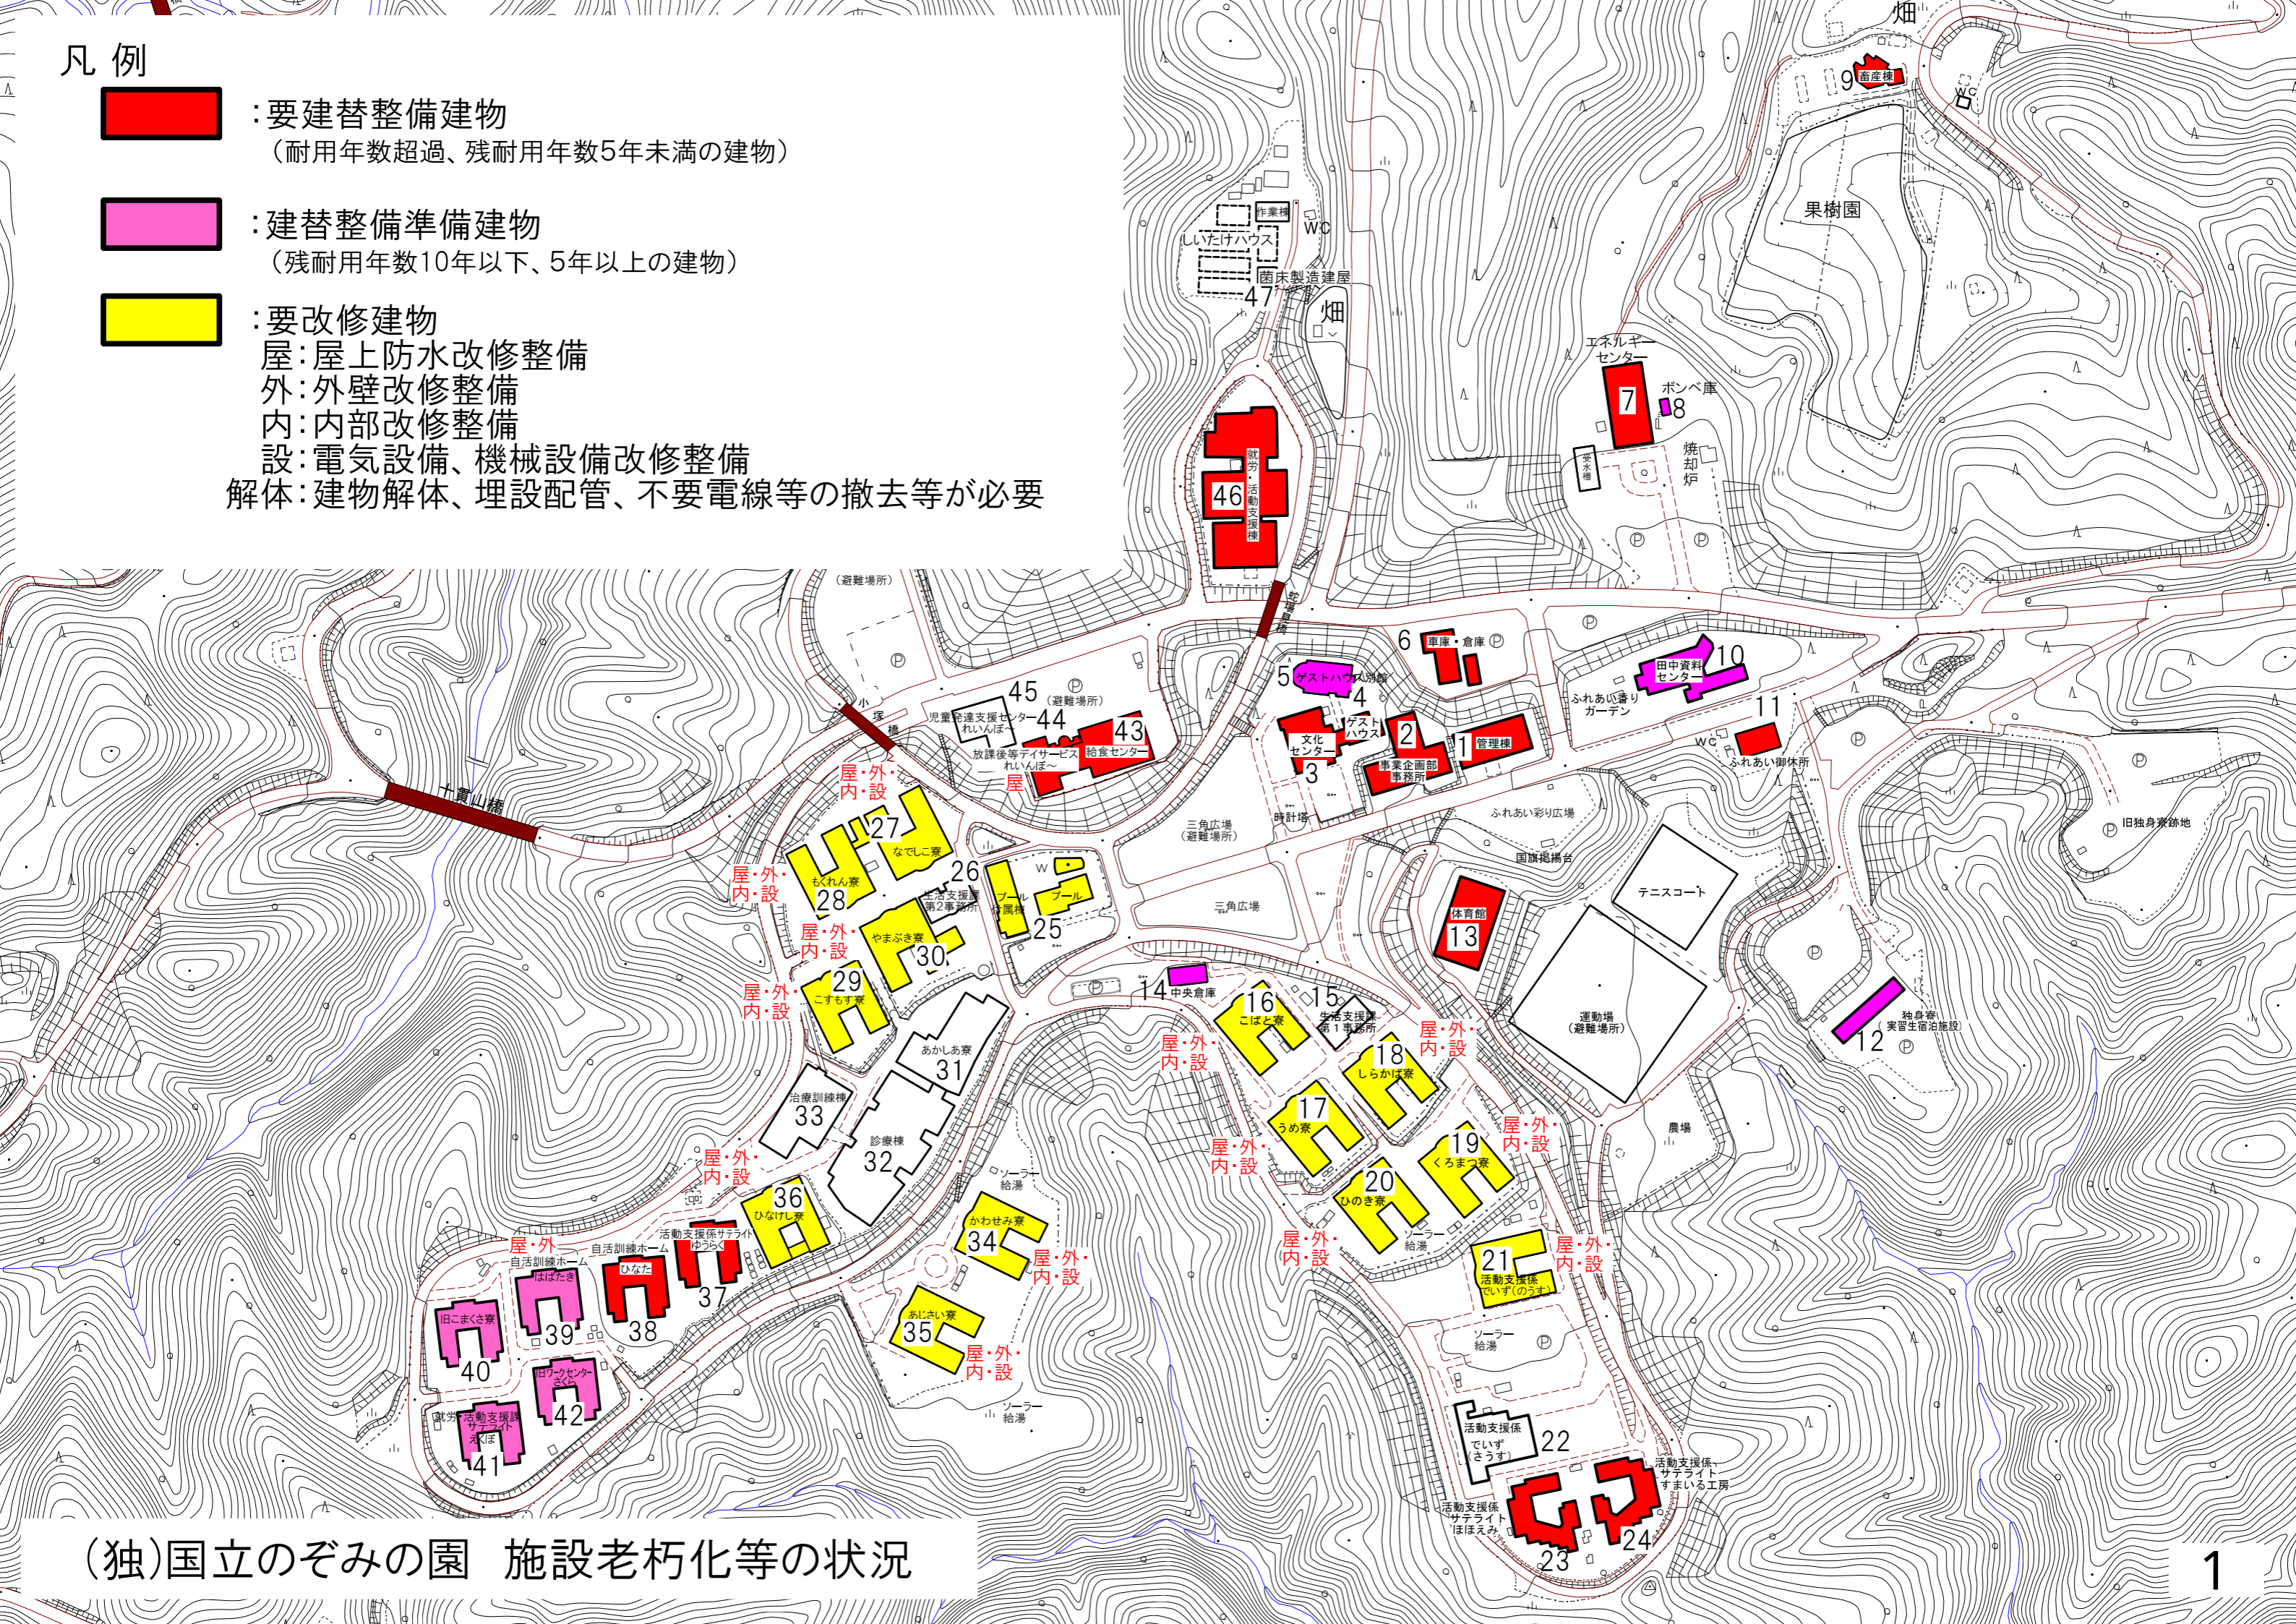

(独)国立のぞみの園 施設老朽化等の状況

(独)国立のぞみの園 施設老朽化等の状況

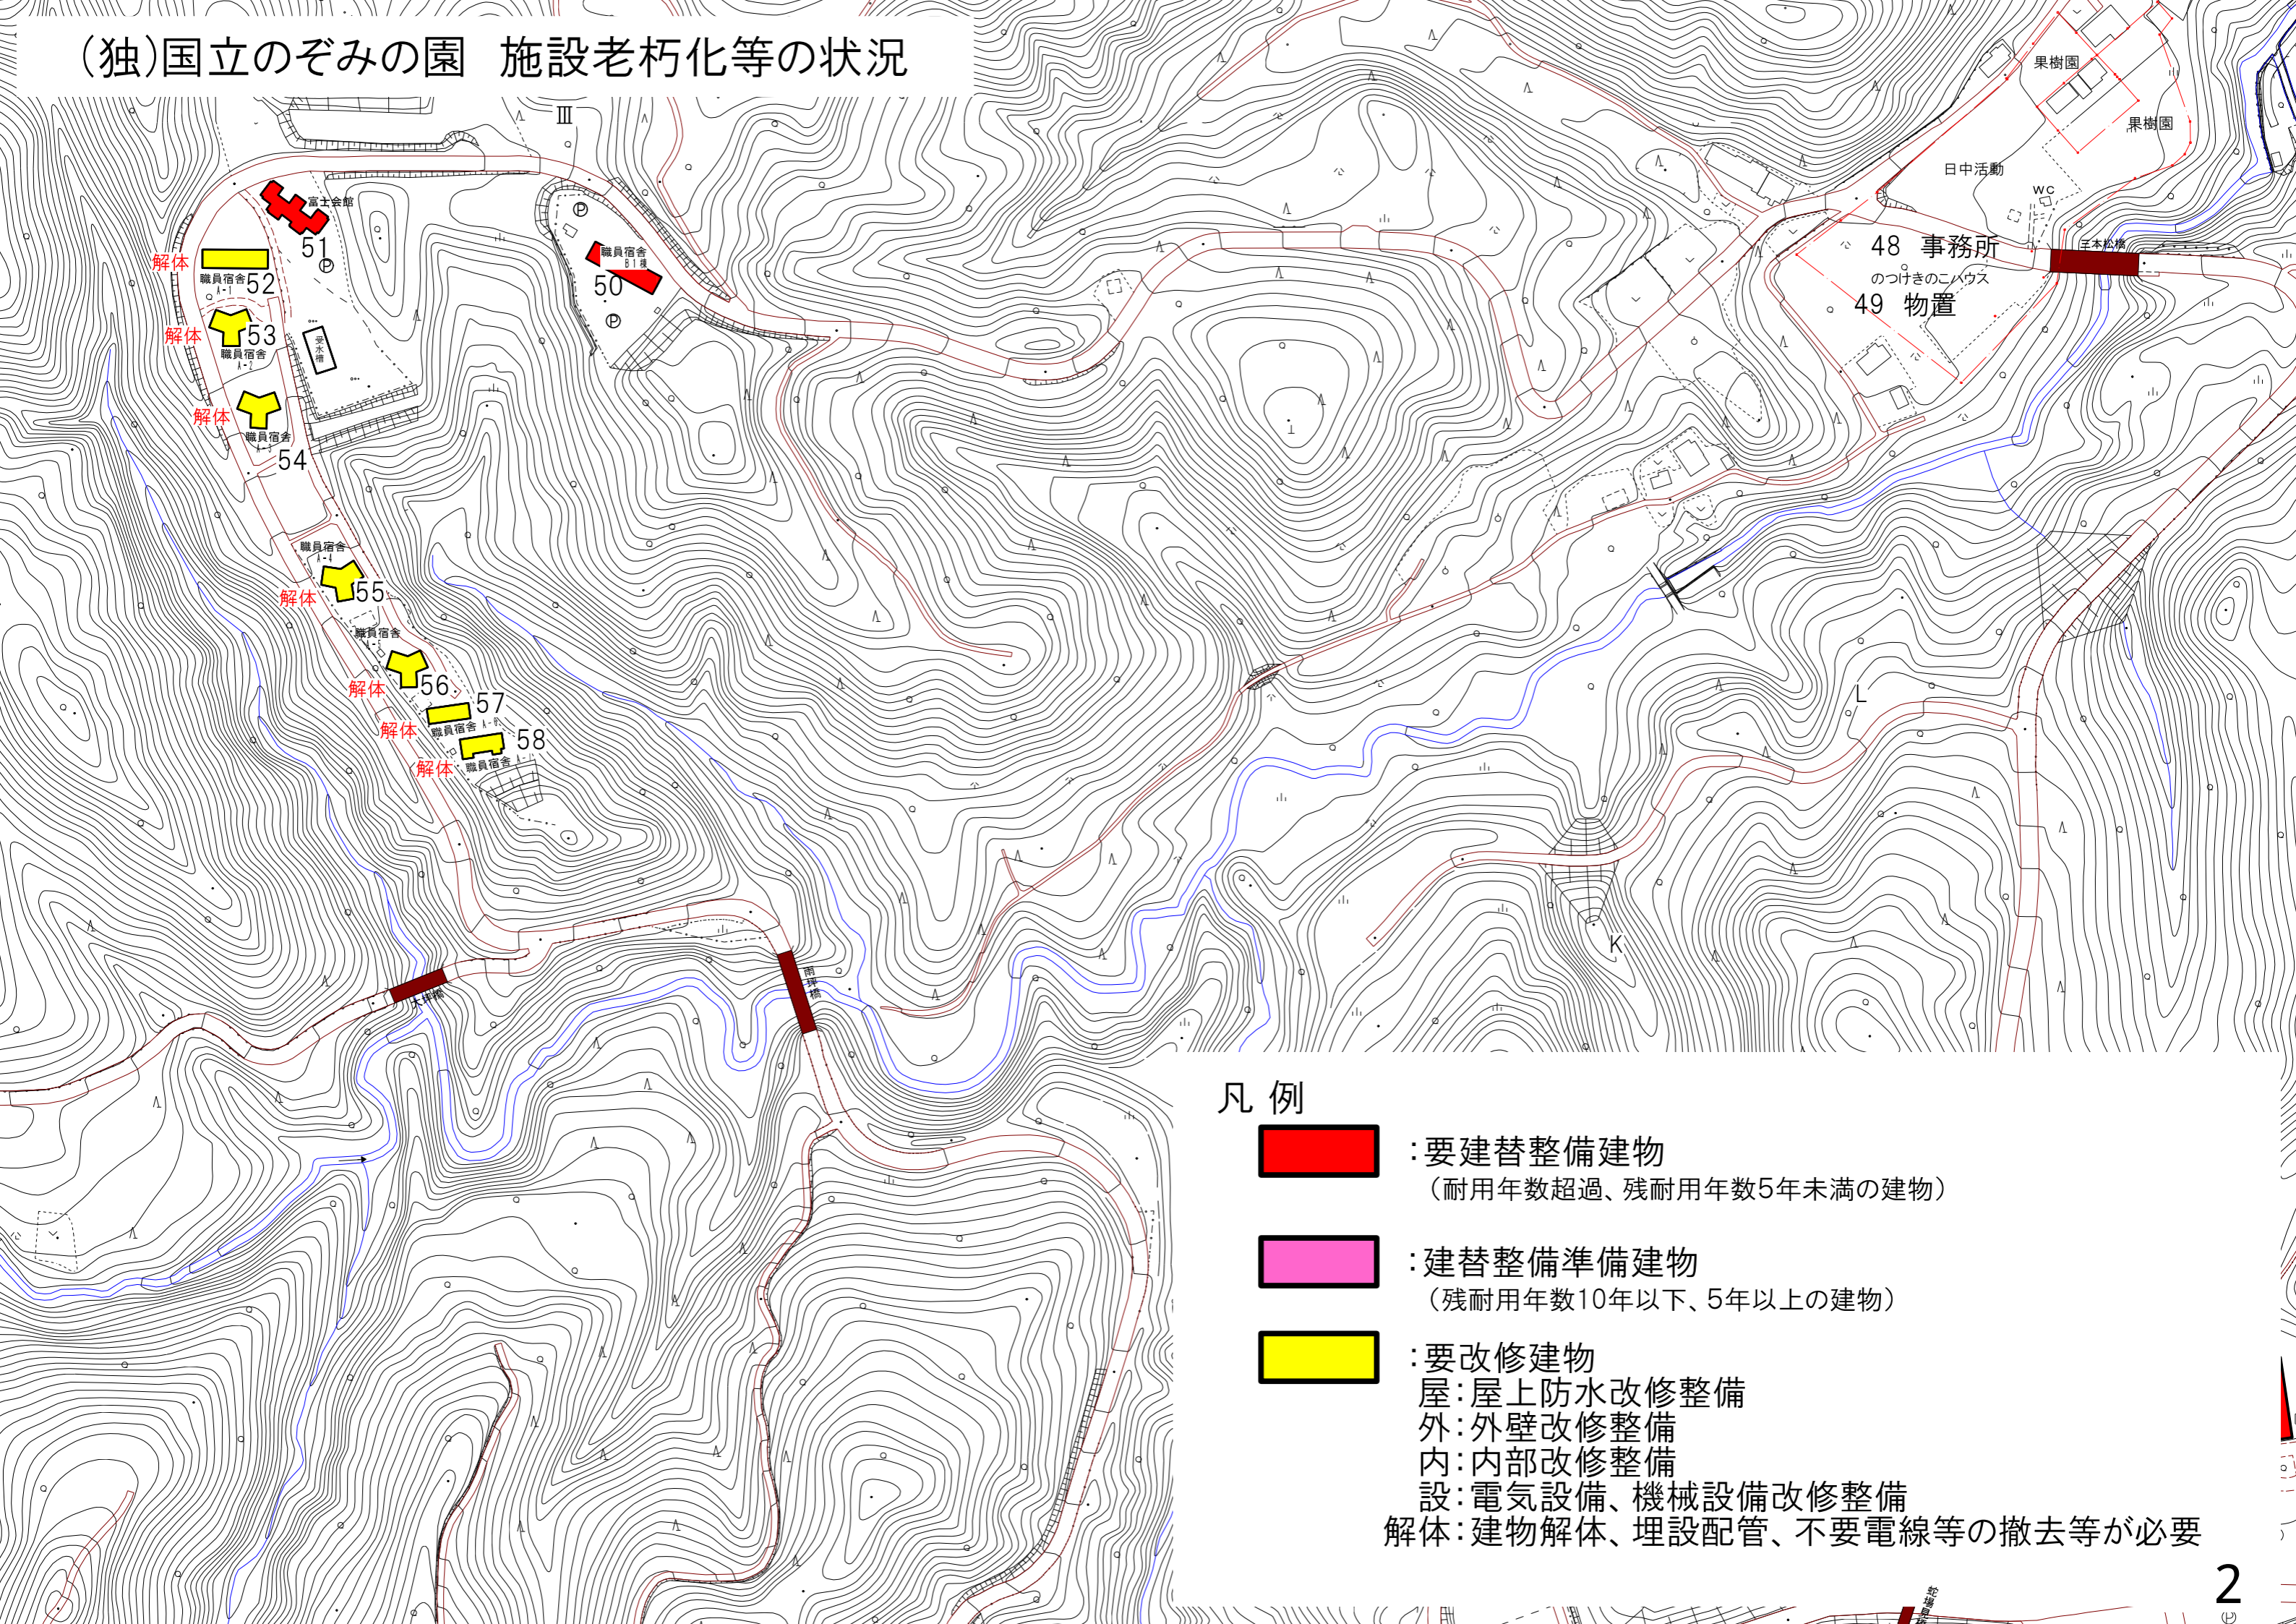

凡例

- : 要建替整備建物
(耐用年数超過、残耐用年数5年未満の建物)
- : 建替整備準備建物
(残耐用年数10年以下、5年以上の建物)
- : 要改修建物
 屋: 屋上防水改修整備
 外: 外壁改修整備
 内: 内部改修整備
 設: 電気設備、機械設備改修整備
 解体: 建物解体、埋設配管、不要電線等の撤去等が必要