


# 【別紙11】 現行システムにおけるネットワーク構成図

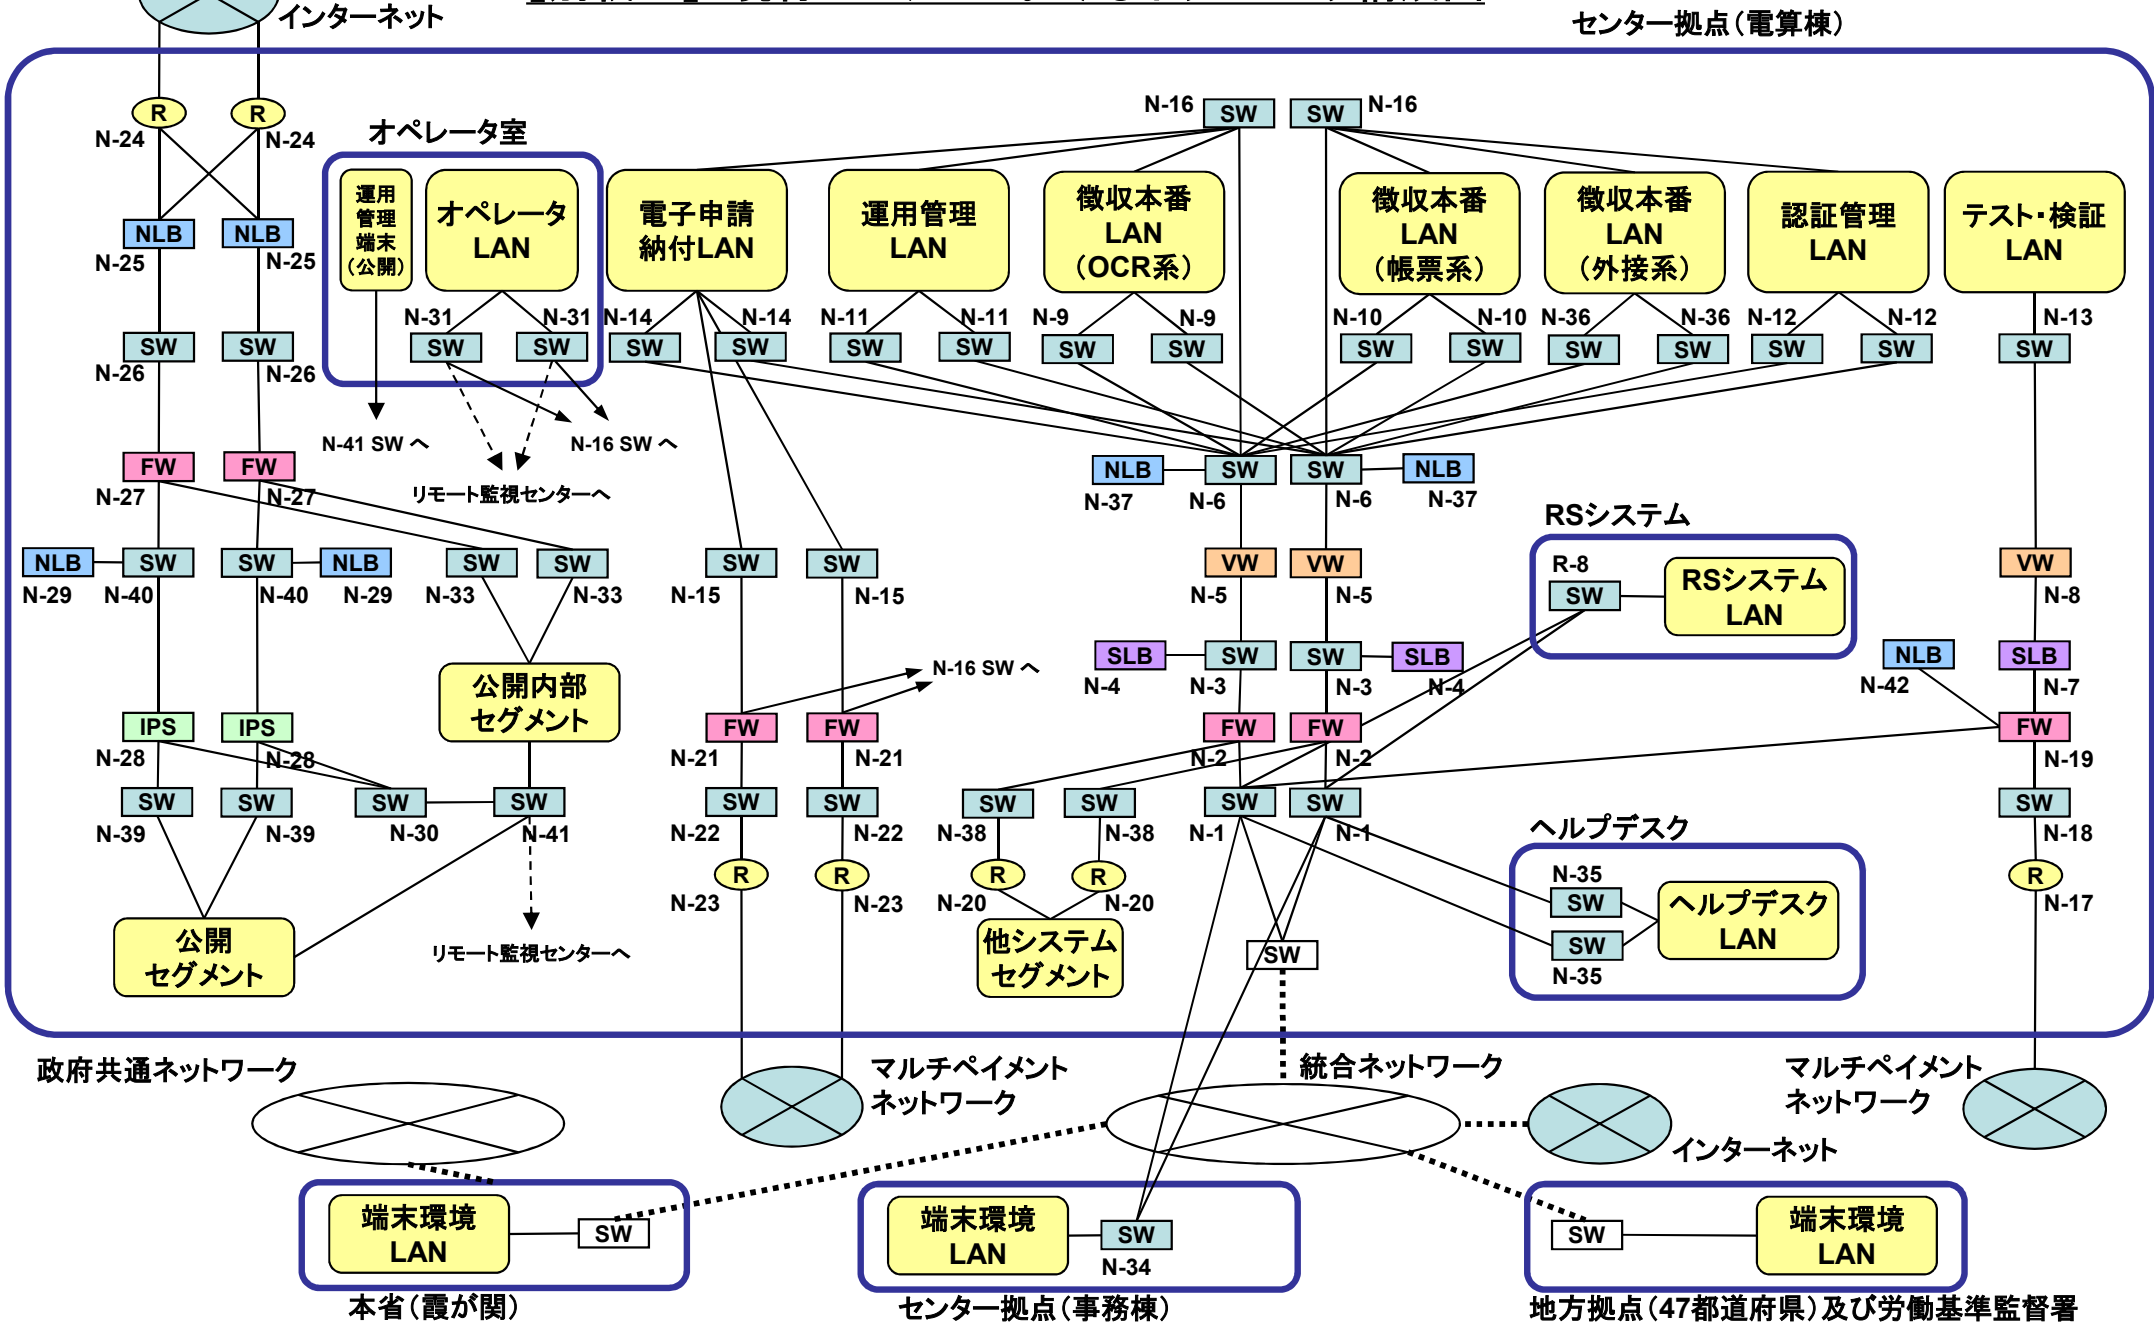

- ..... 調達範囲外のNW
- 関連事業者の調達対象
- SW スイッチ
- R ルータ
- FW ファイアウォール
- VW ウイルス監視装置
- NLB NW負荷分散装置
- SLB サーバ負荷分散装置
- IPS 不正侵入保護装置
- SW スイッチ(統合ネットワーク提供)